


村営墓地公園分譲状況

平成23年8月30日現在

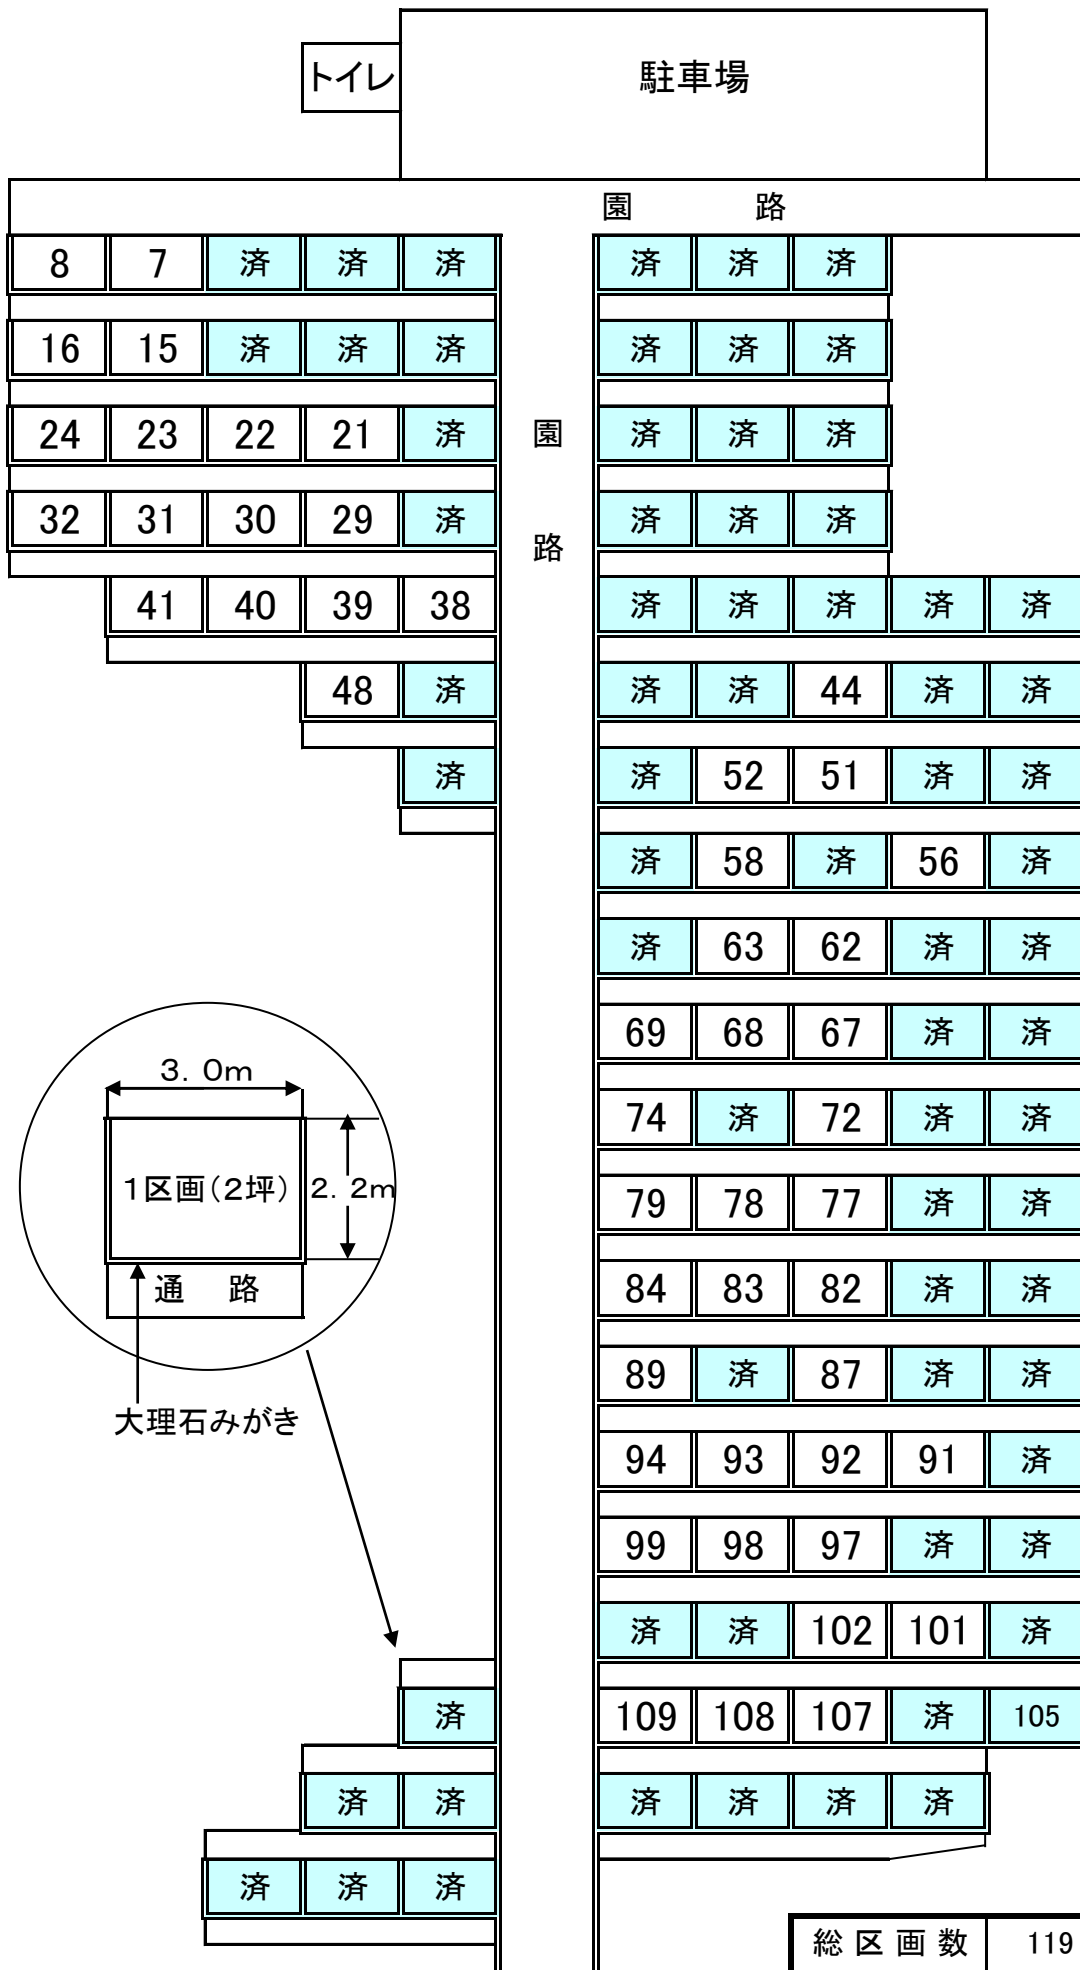

あ
ず
ま
や

総区画数	119区画
販売区画数	69区画