



集積計画位置図 集R6-1

1/5000

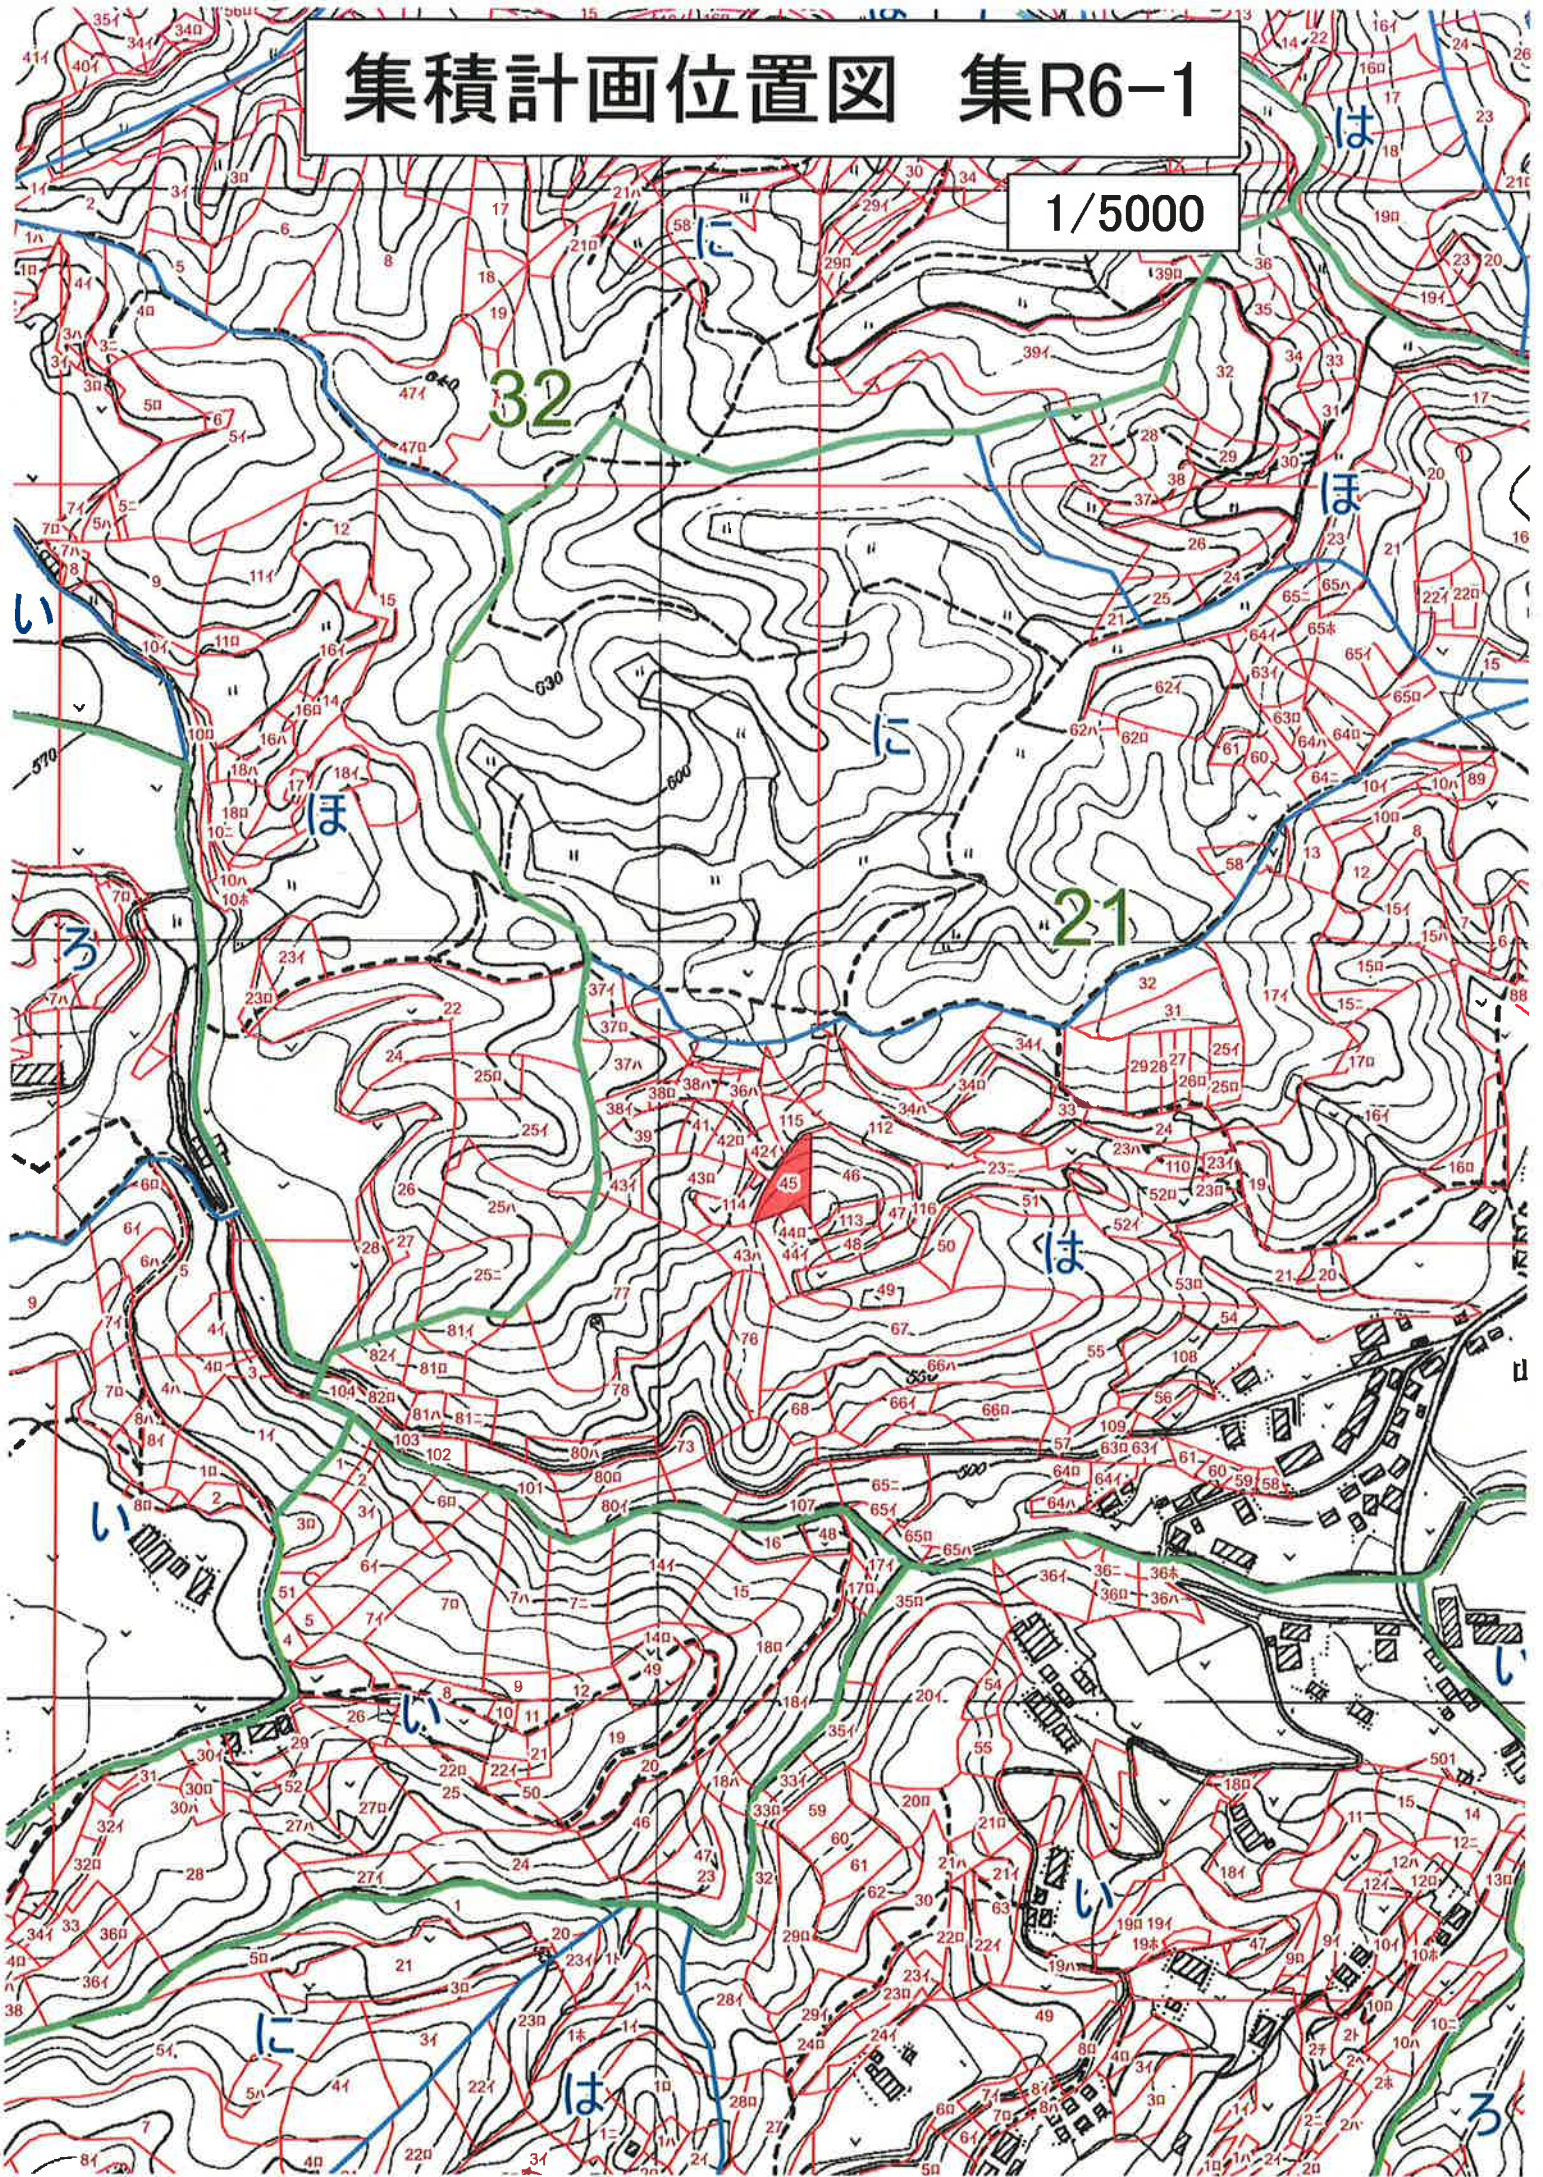


集積計画位置図 集R6-2

1/5000

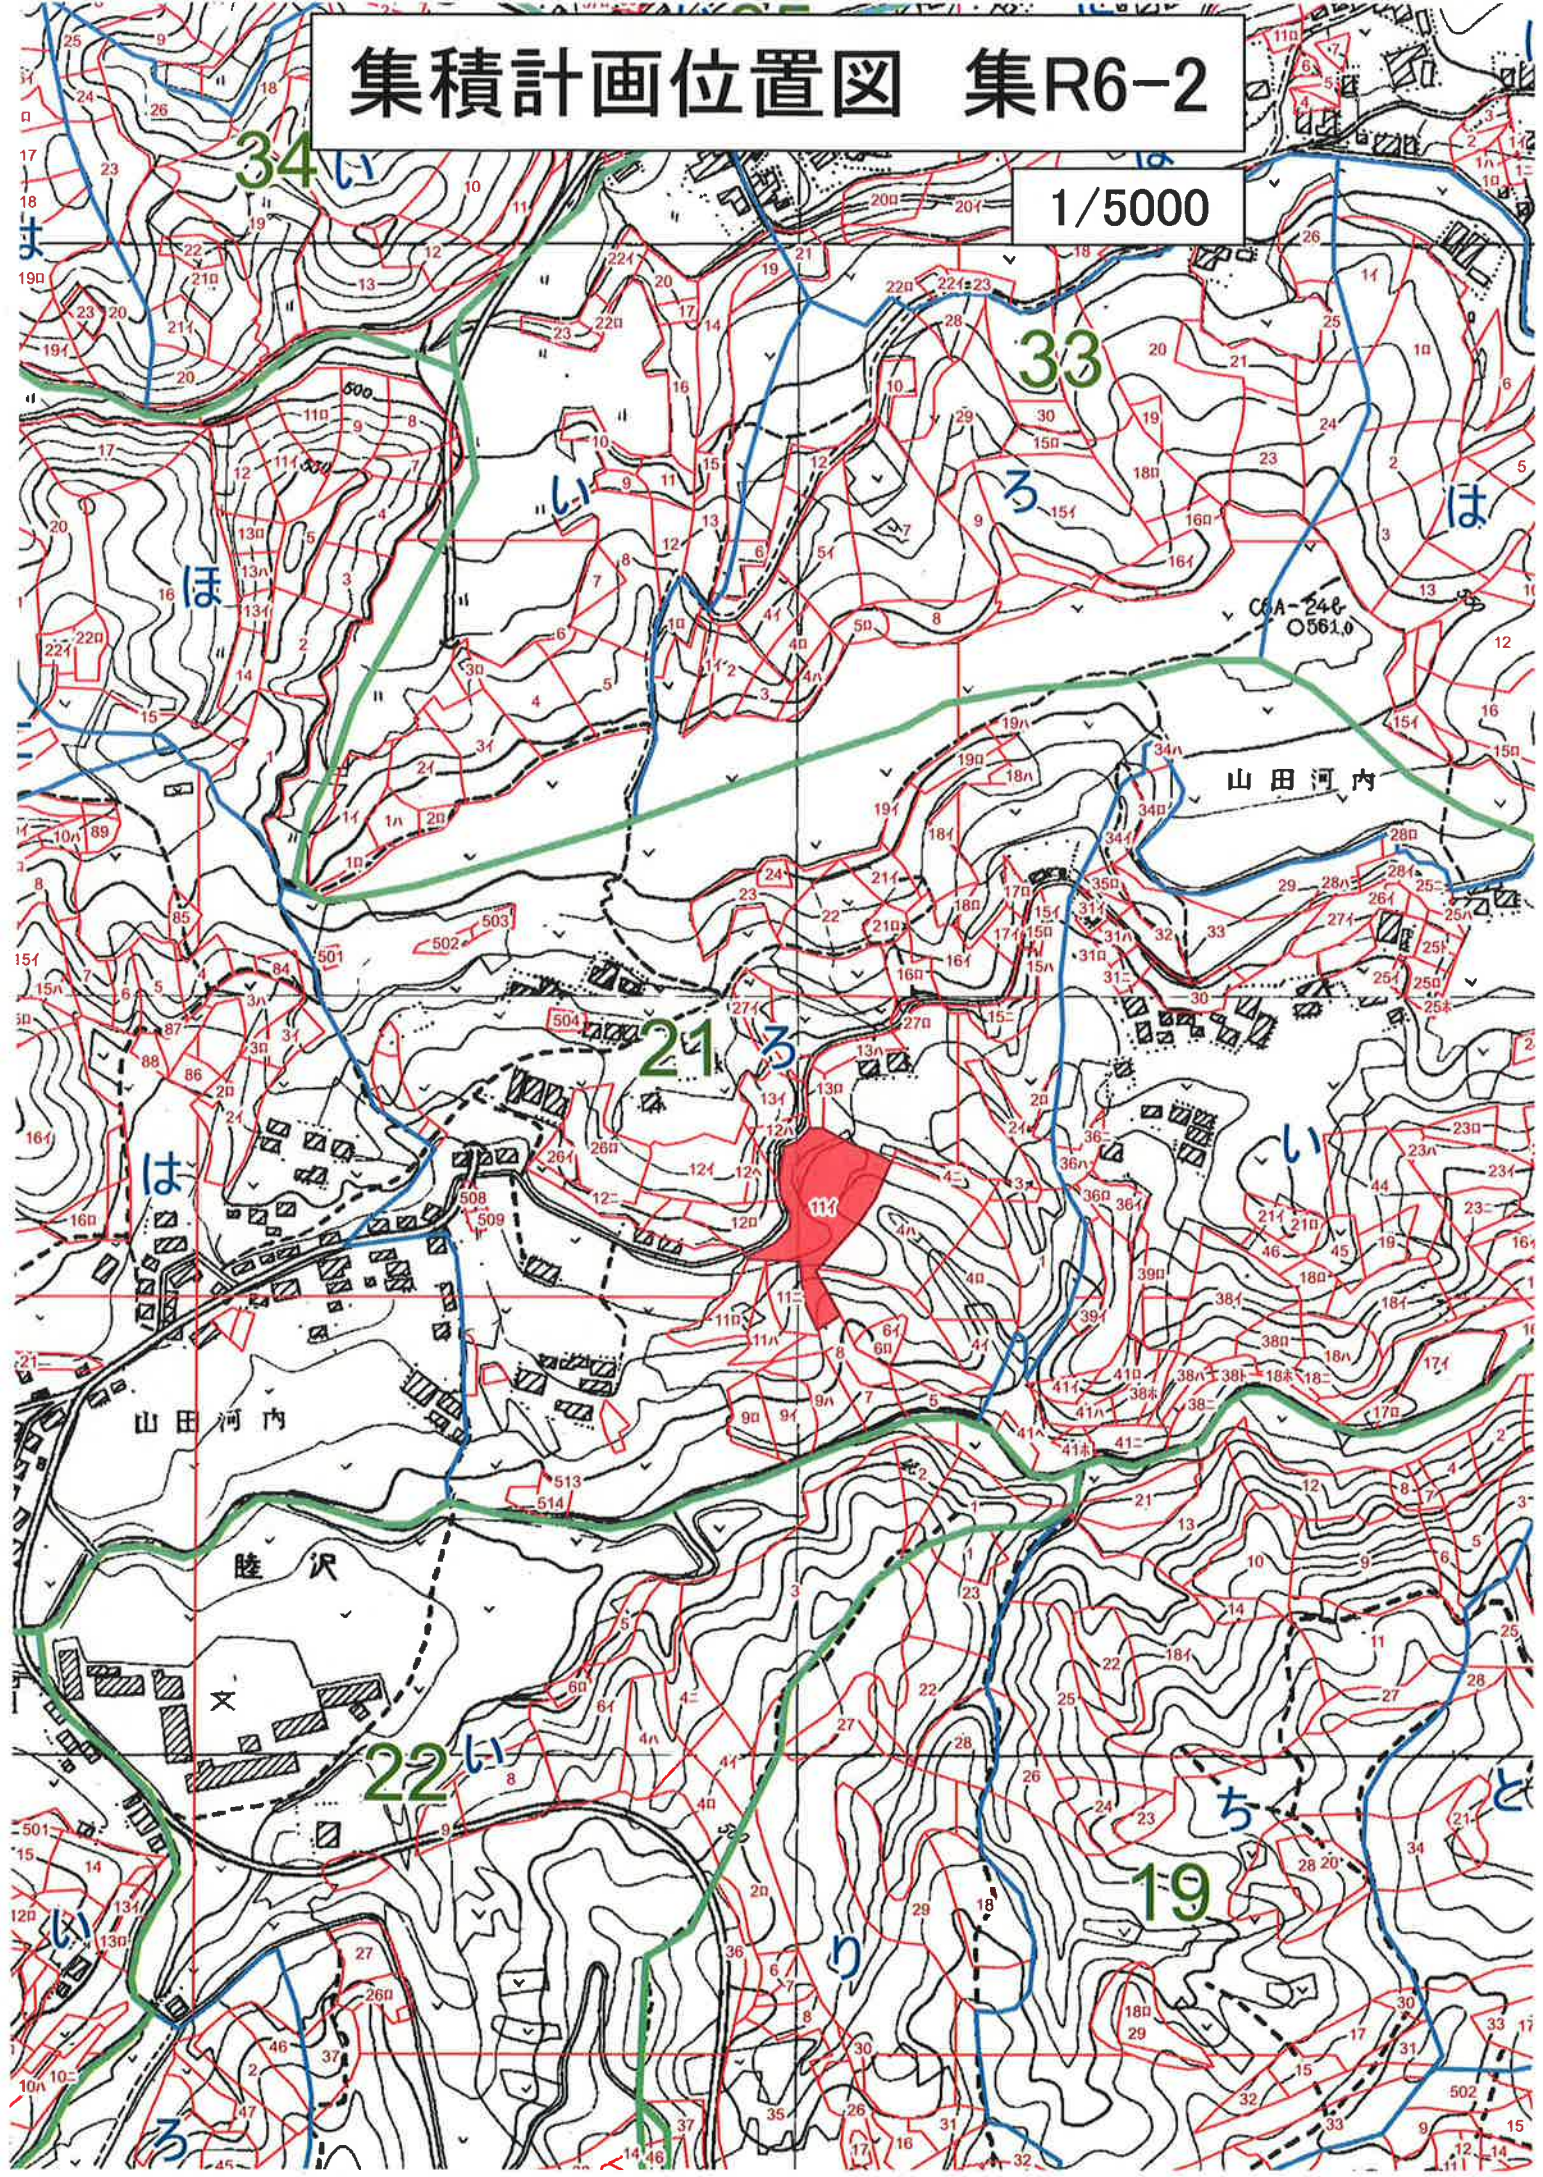


集積計画位置図 集R6-3

1/5000

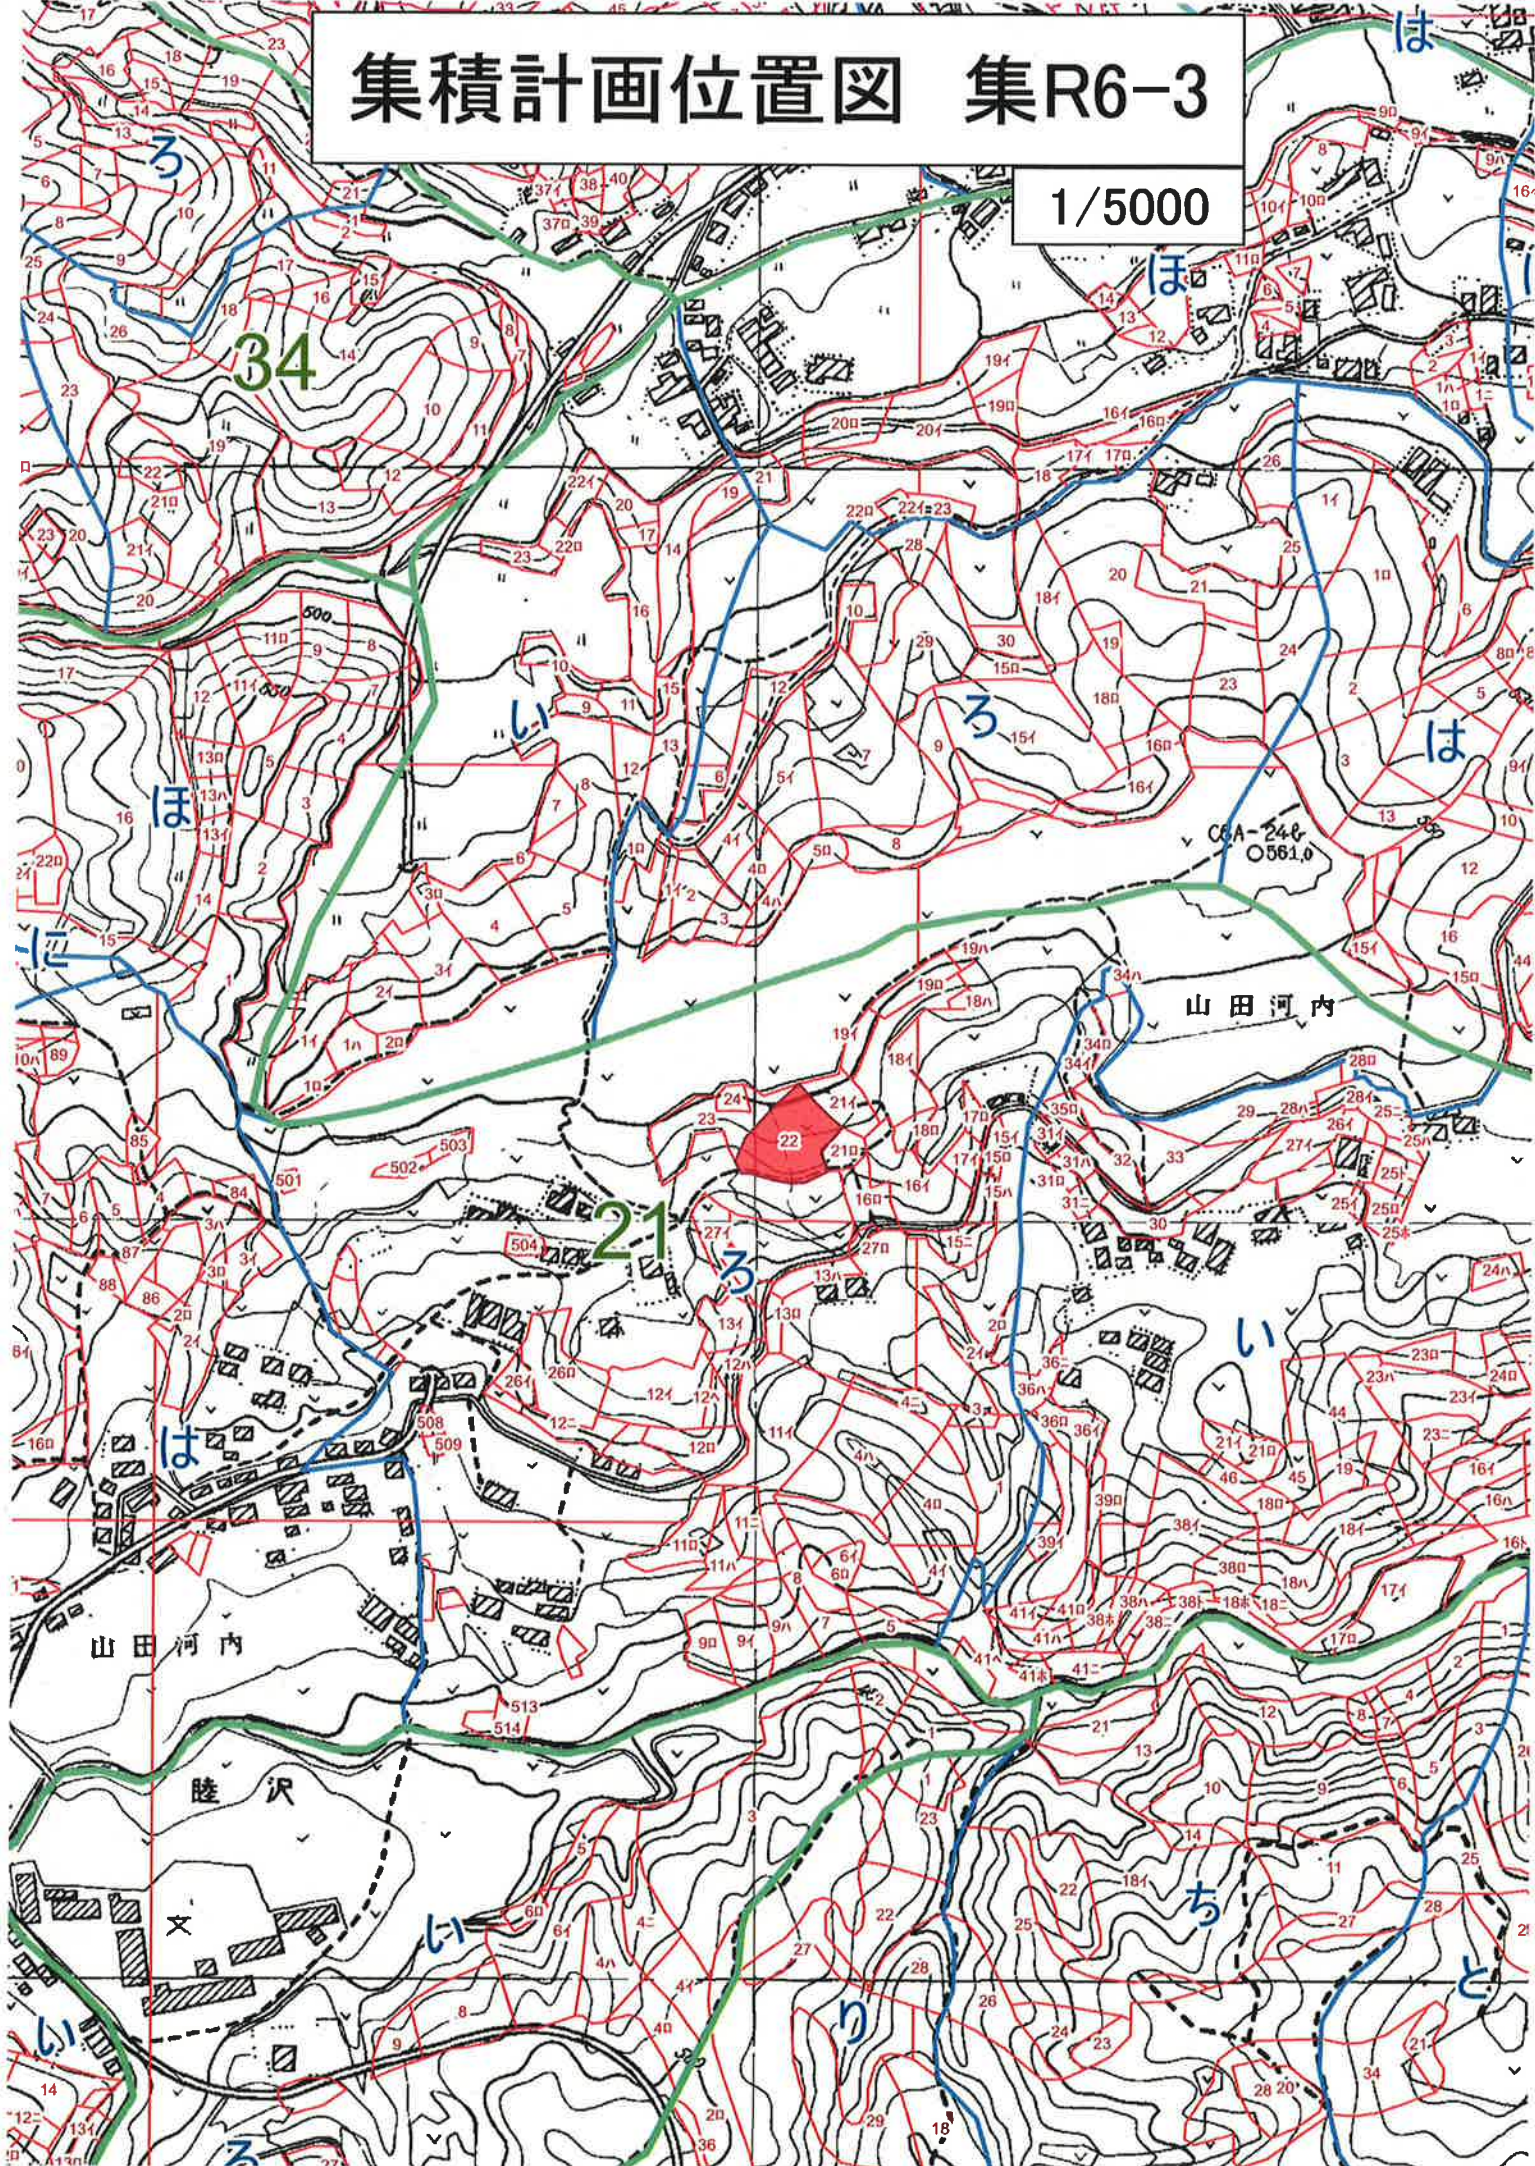


集積計画位置図 集R6-4

1/5000

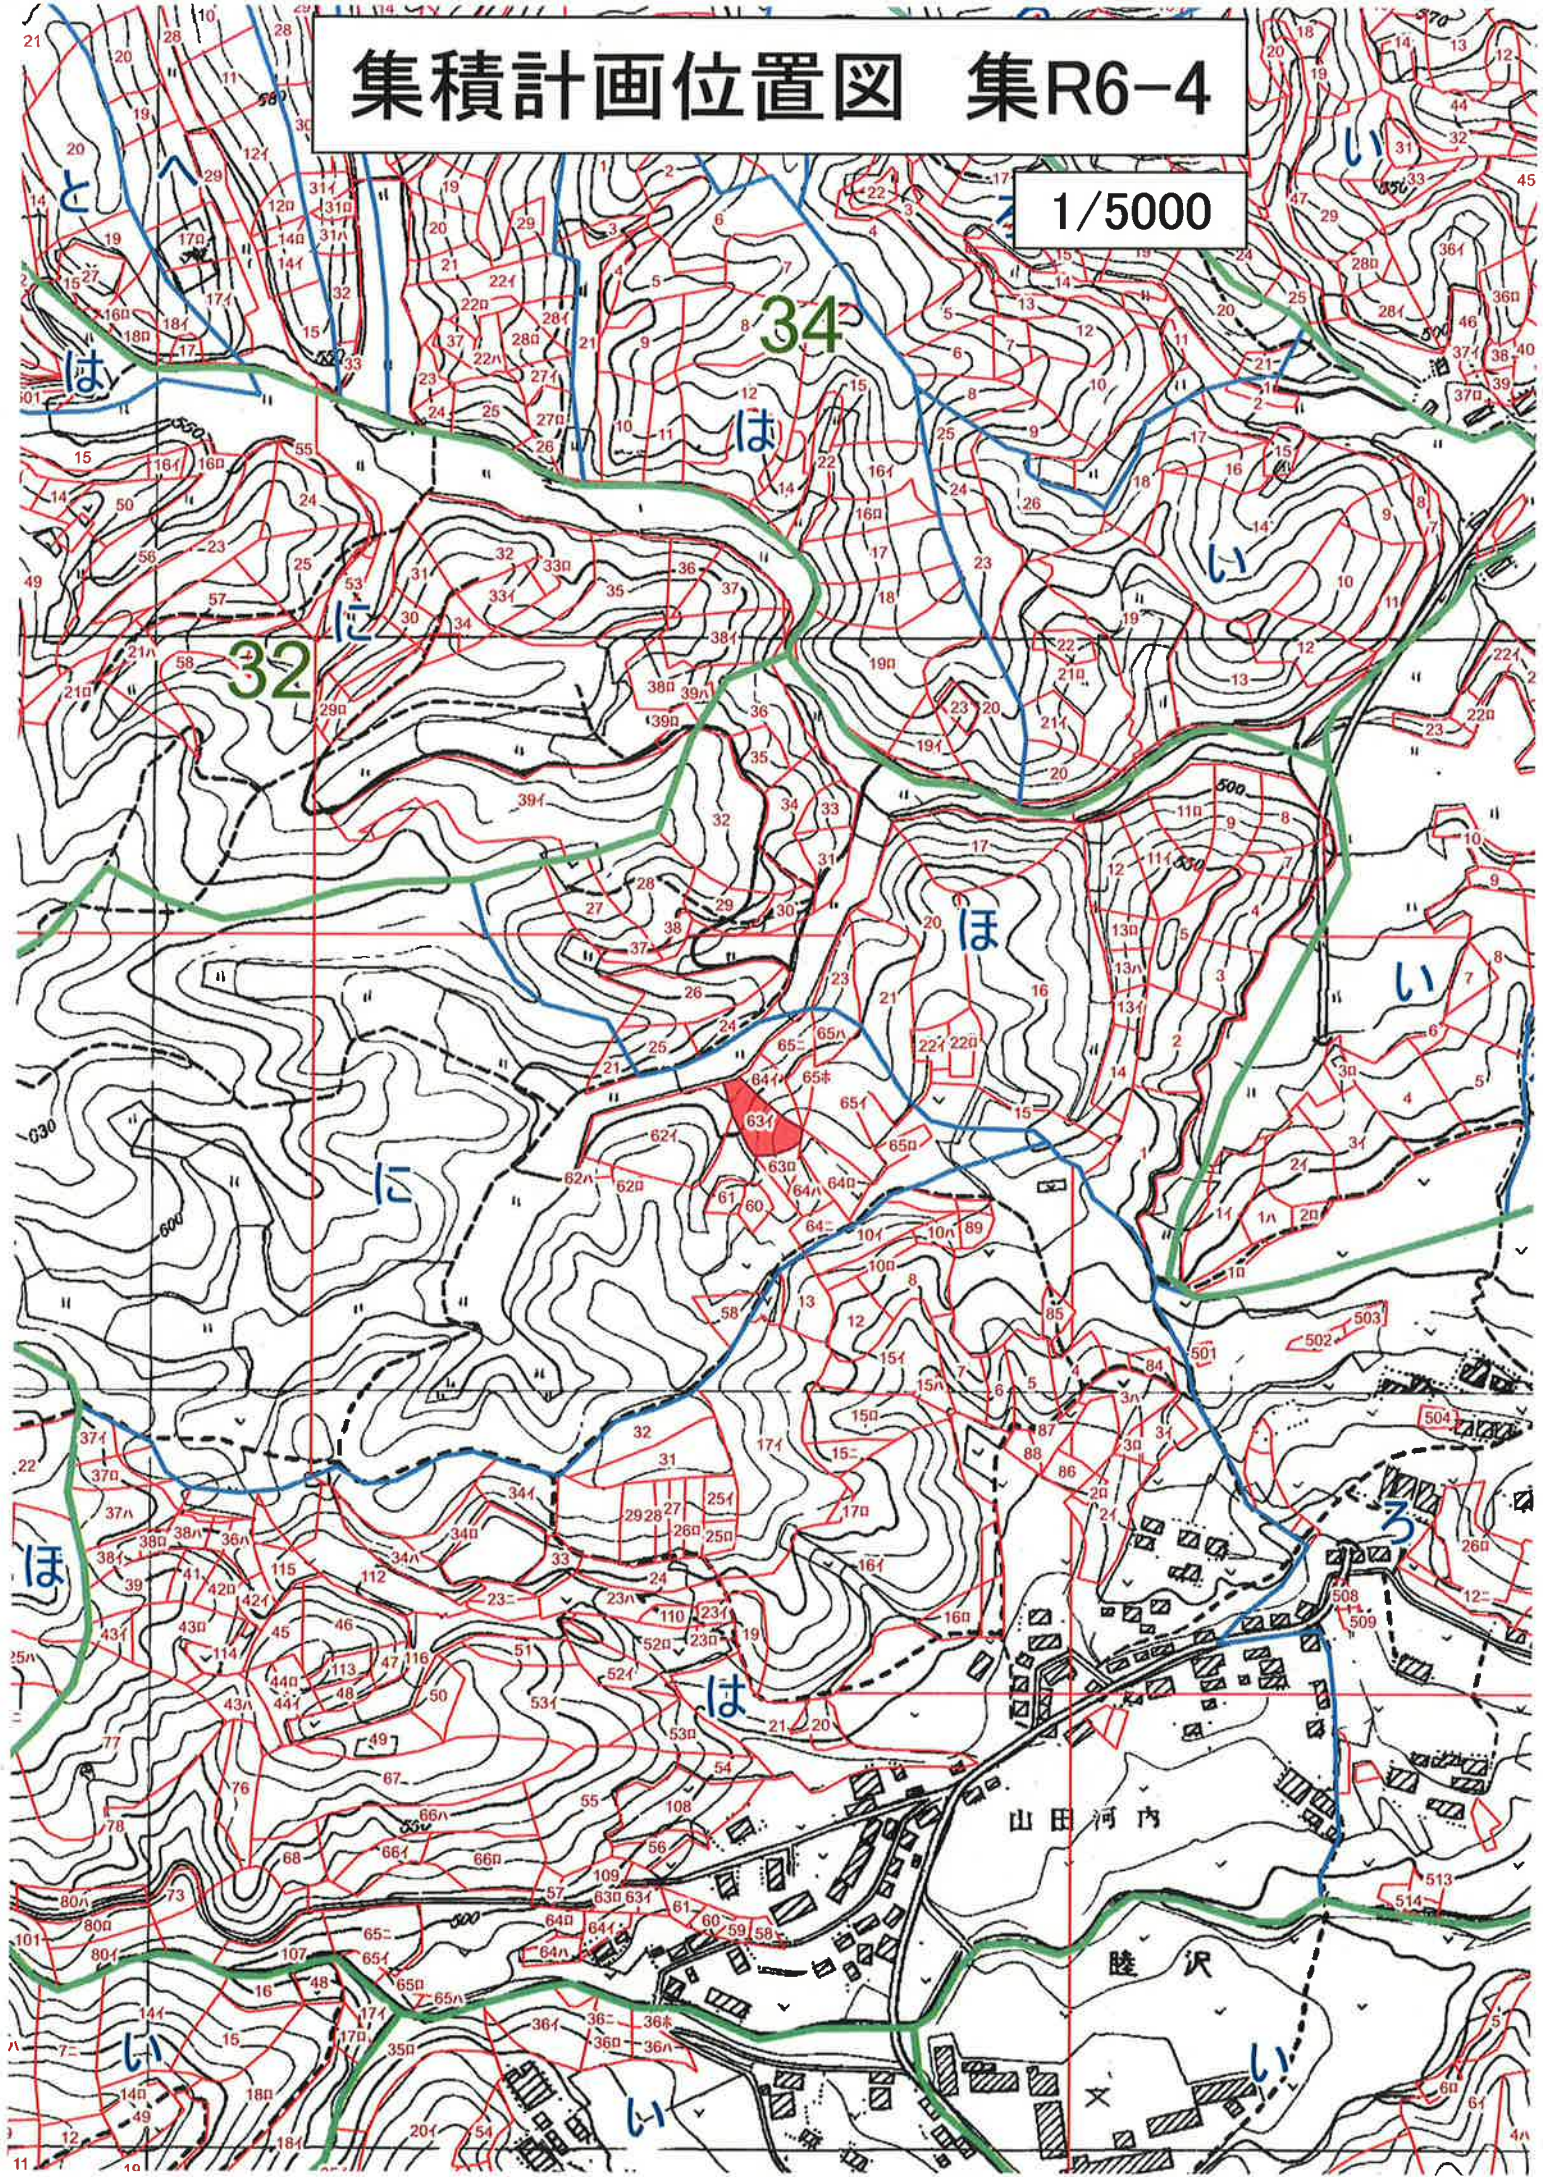


集積計画位置図 集R6-6

1/5000

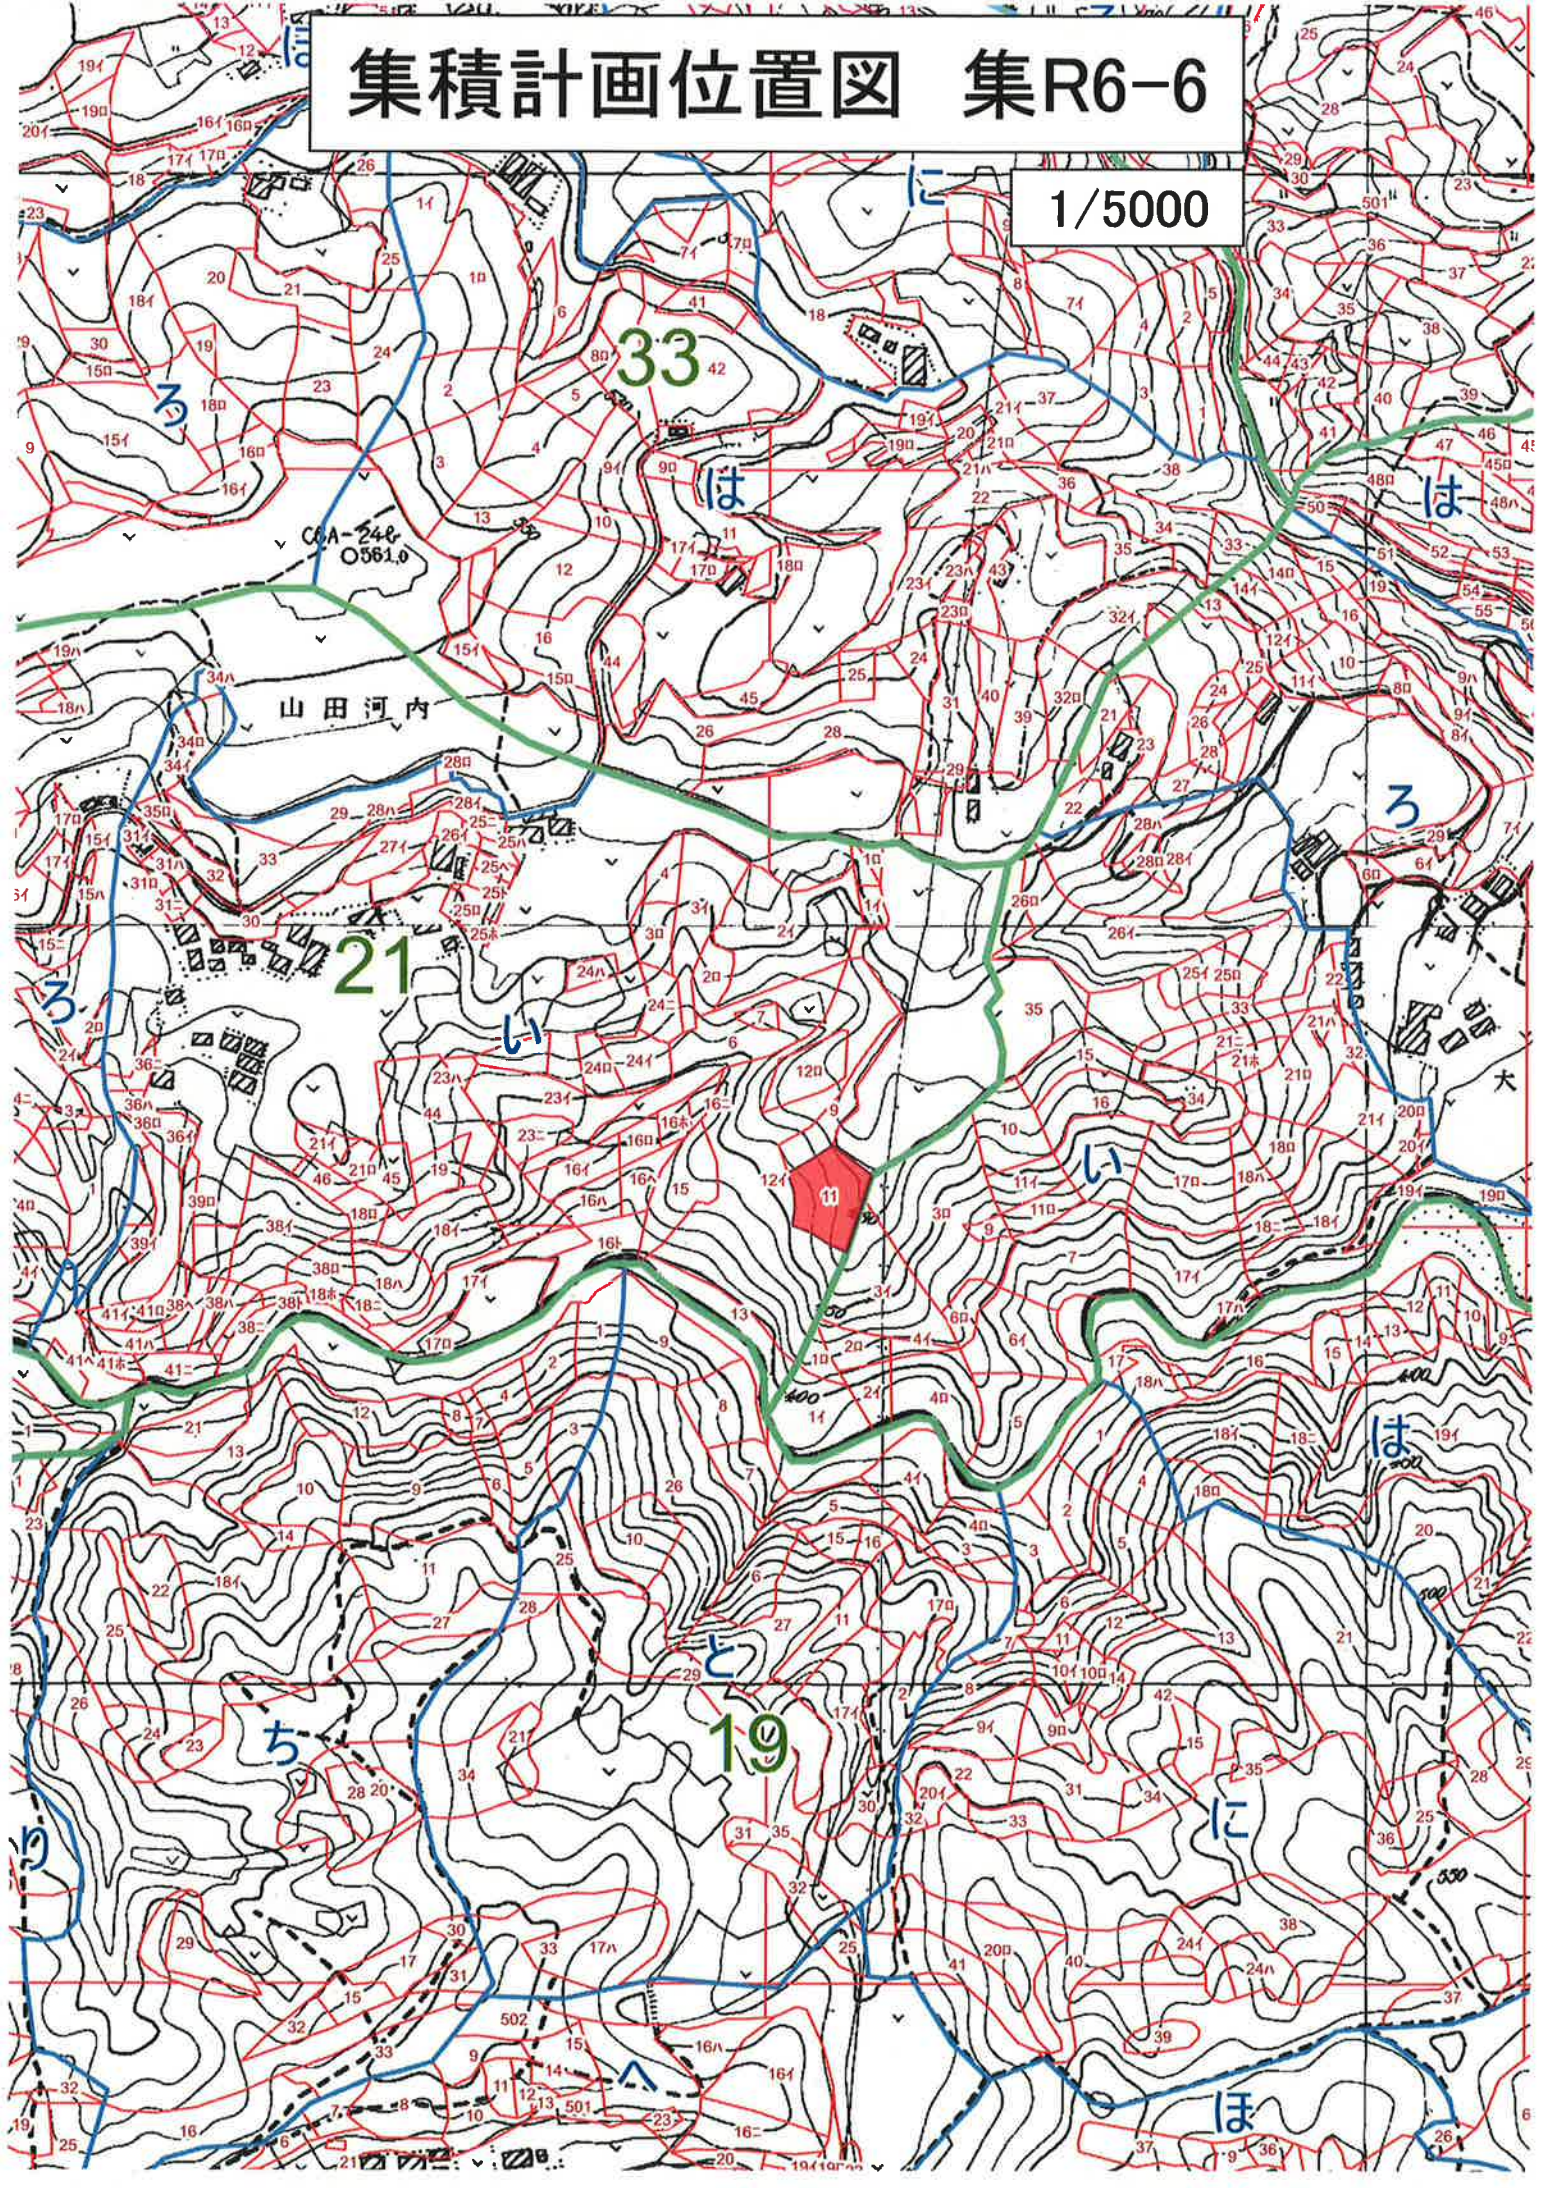


集積計画位置図 集R6-7

1/5000

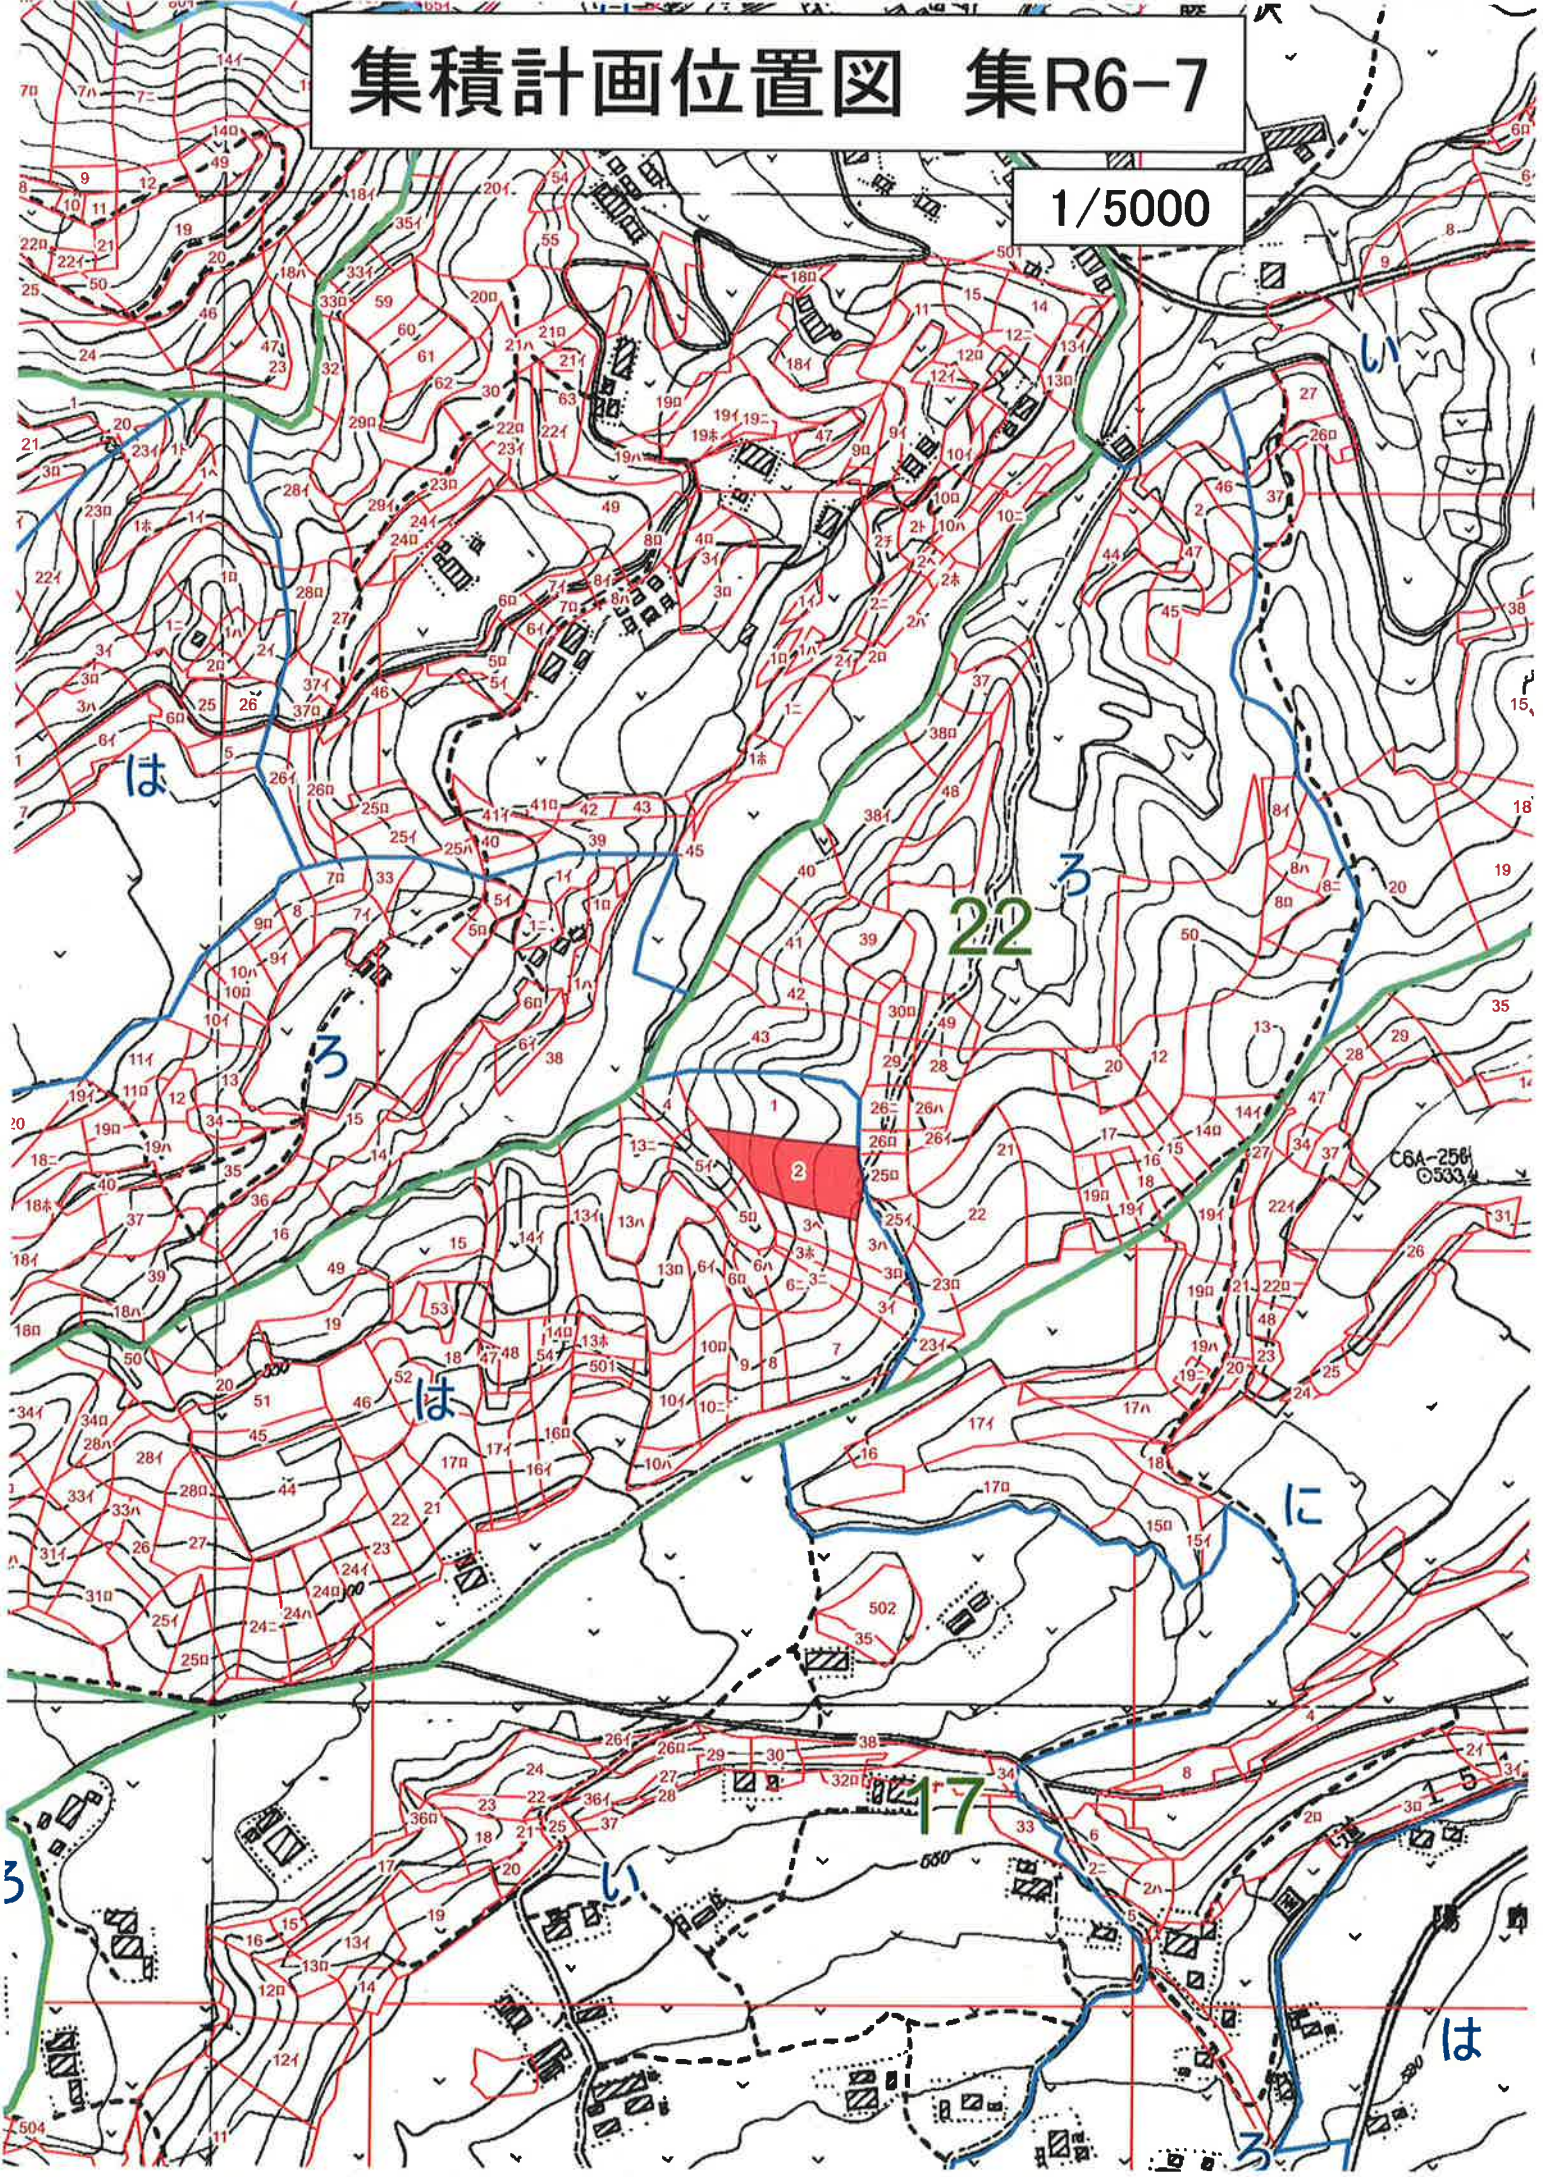


集積計画位置図 集R6-9

1/5000

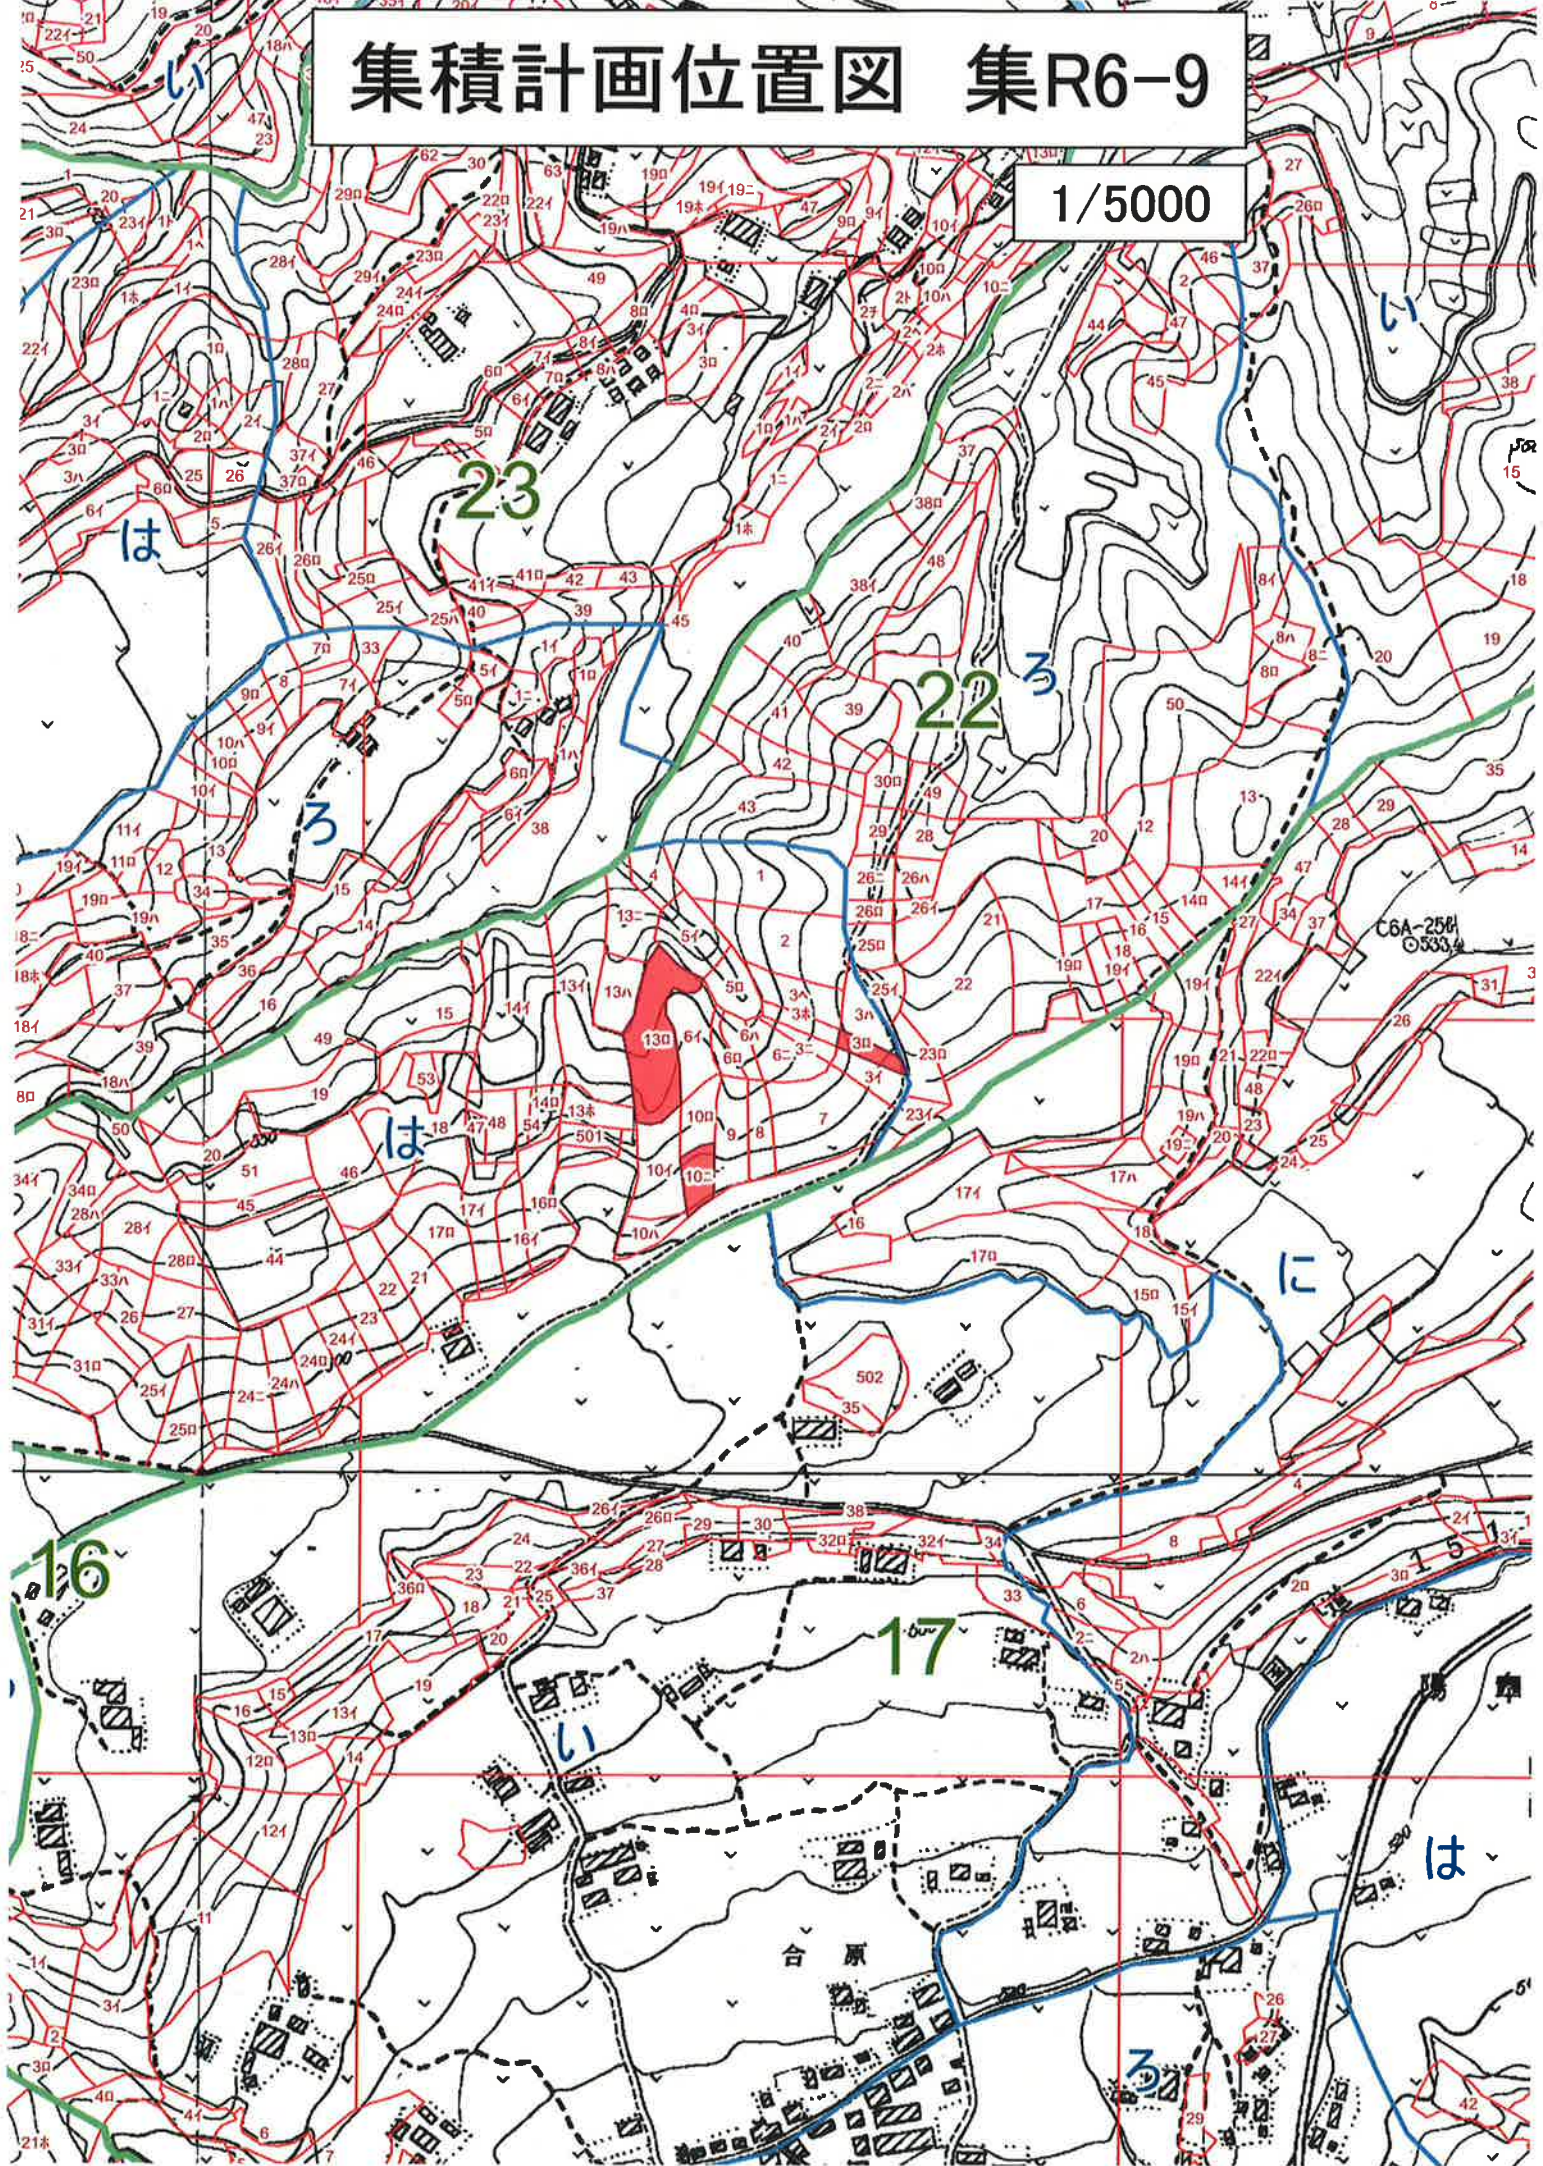

集積計画位置図 集R6-10

1/5000

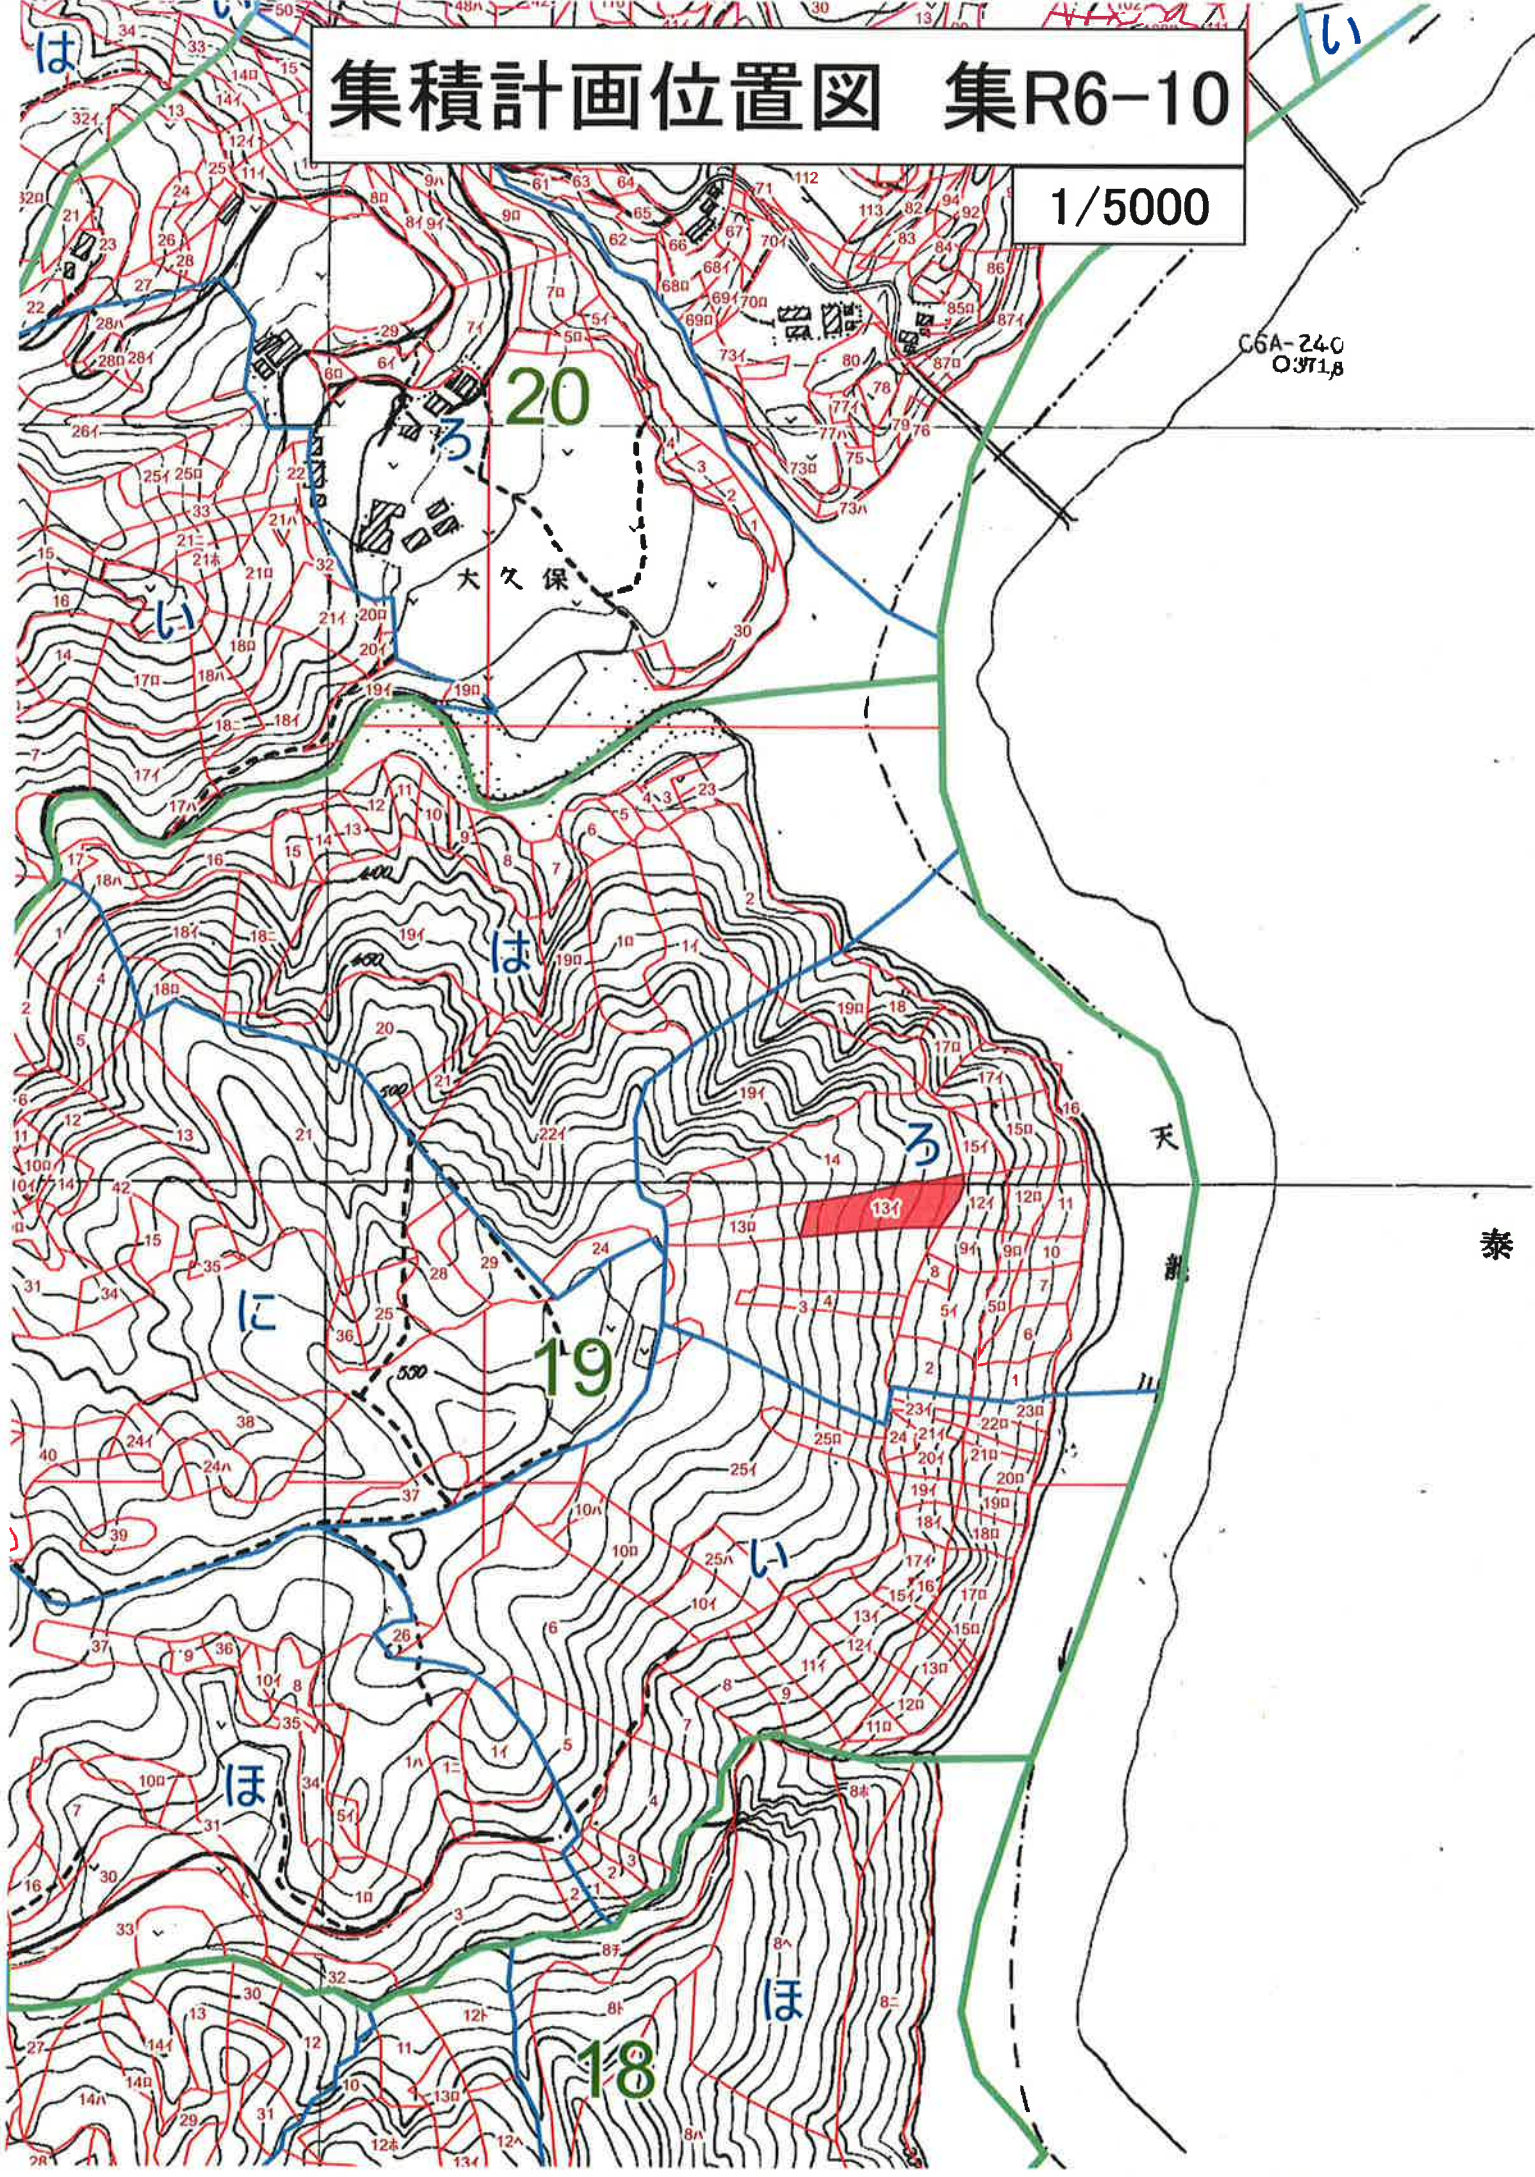

C6A-240
O.371.8

泰


集積計画位置図 集R6-11

1/5000



集積計画位置図 集R6-12


1/5000

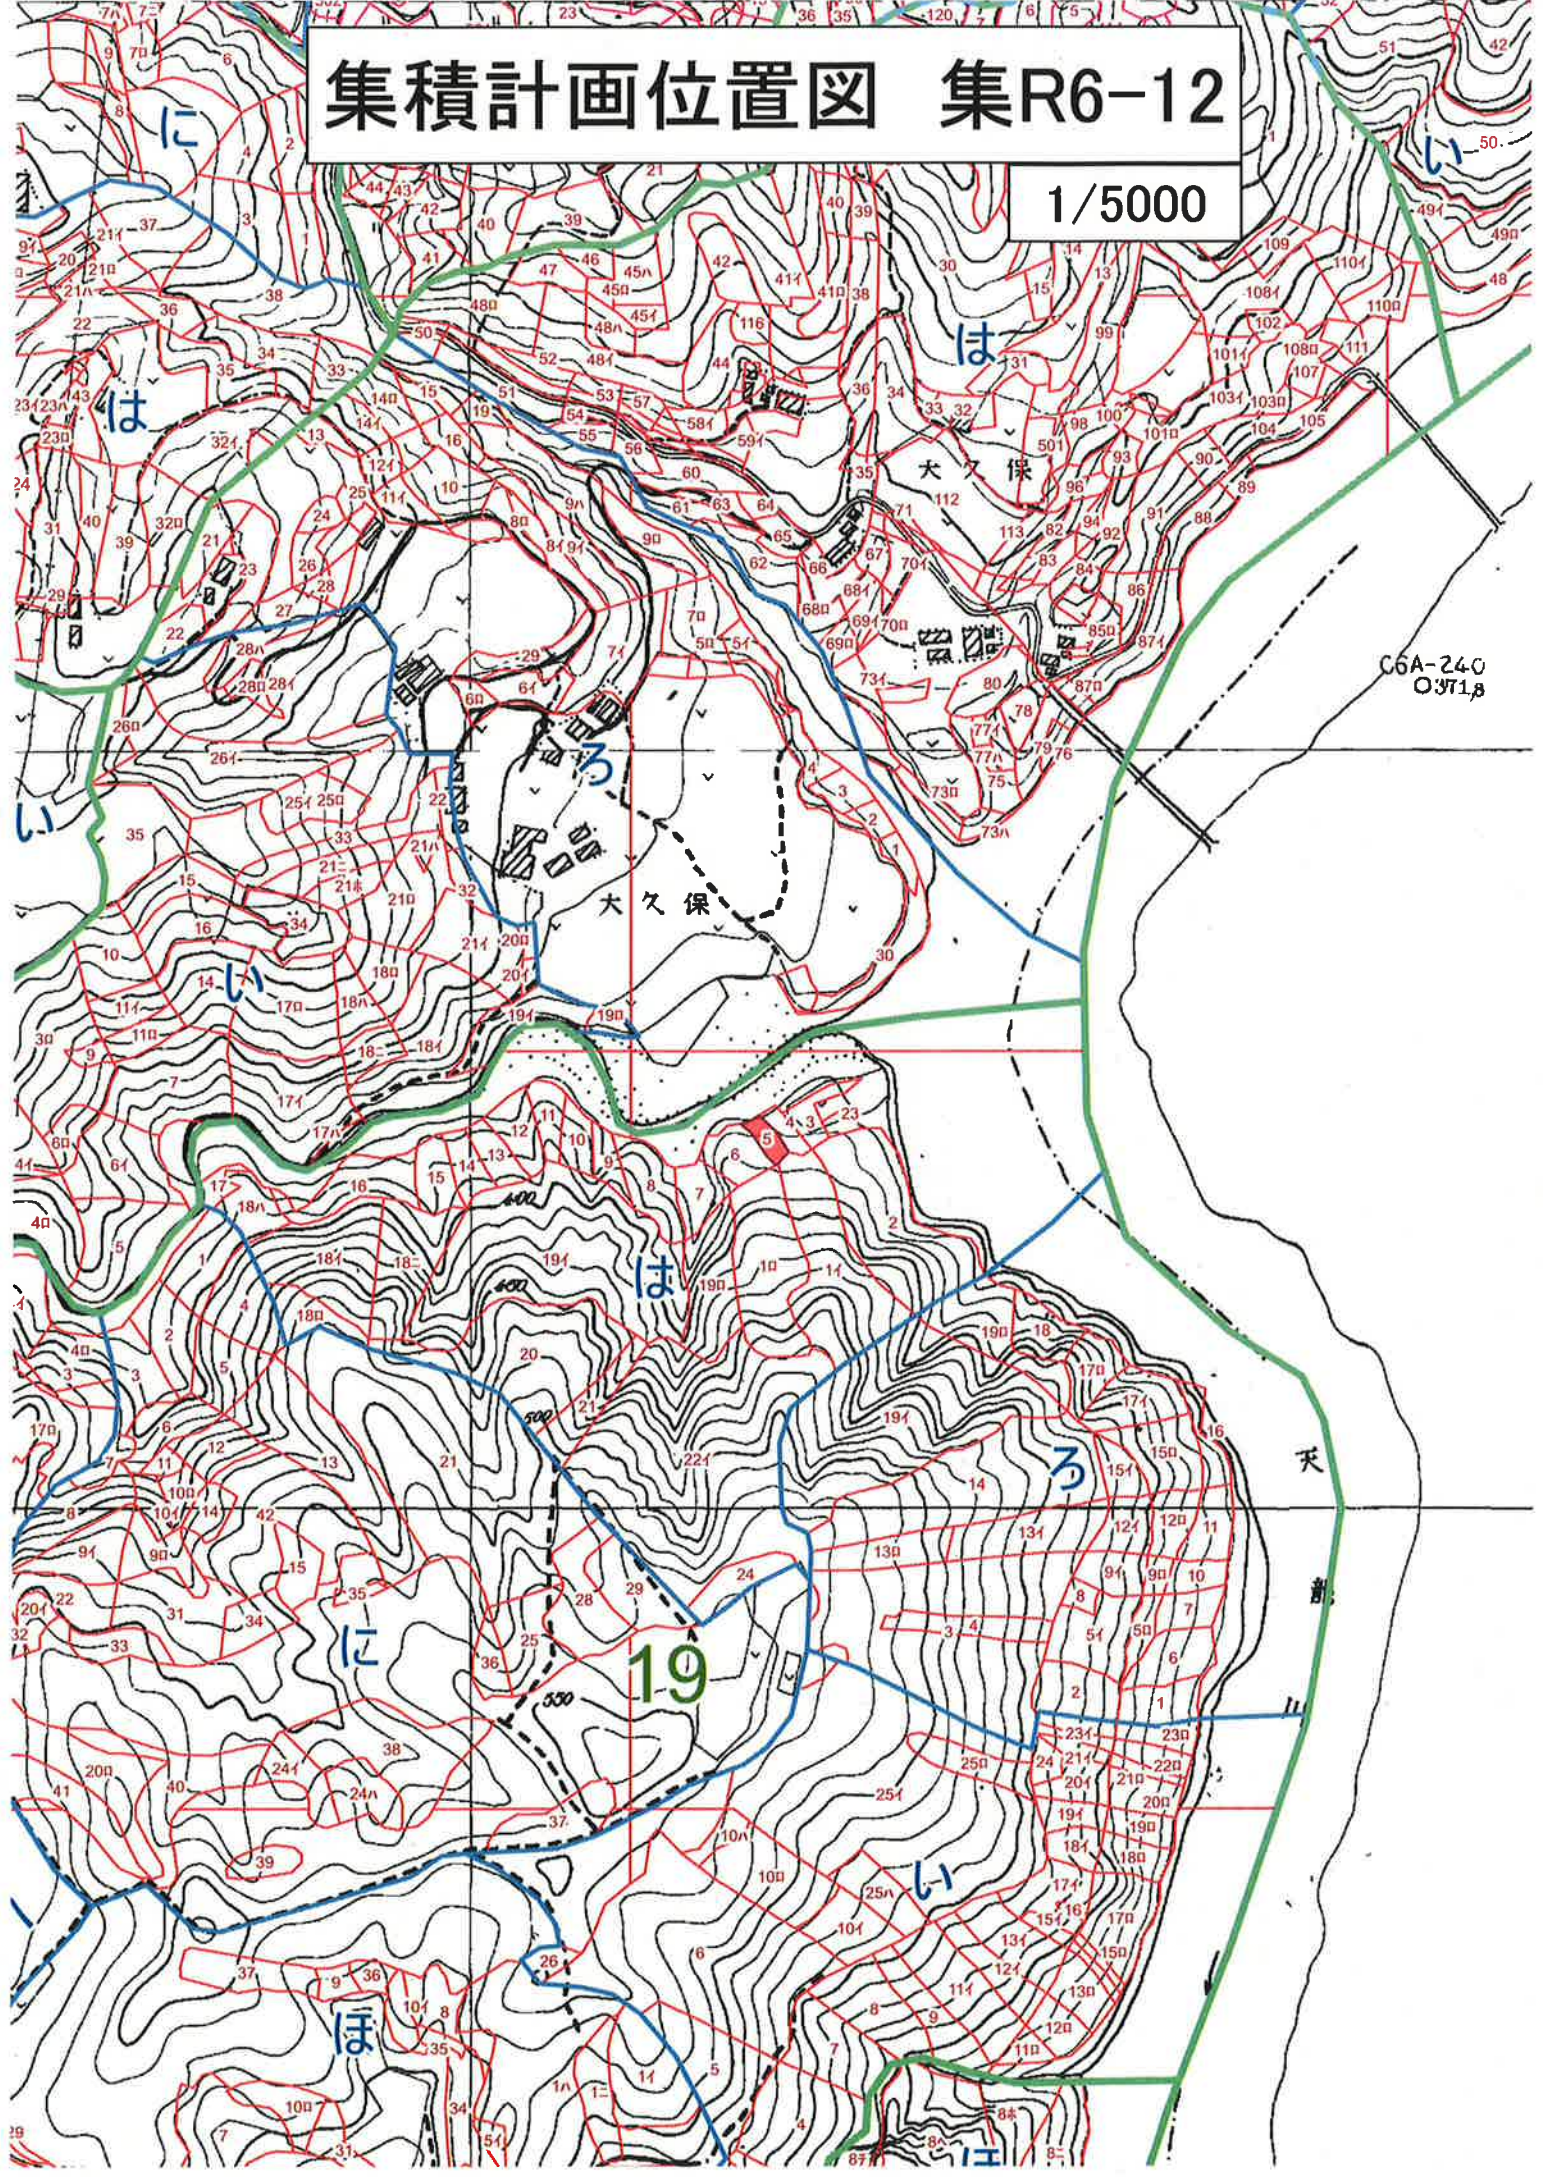

C6A-240
O3T1p


集積計画位置図 集R6-13

1/5000

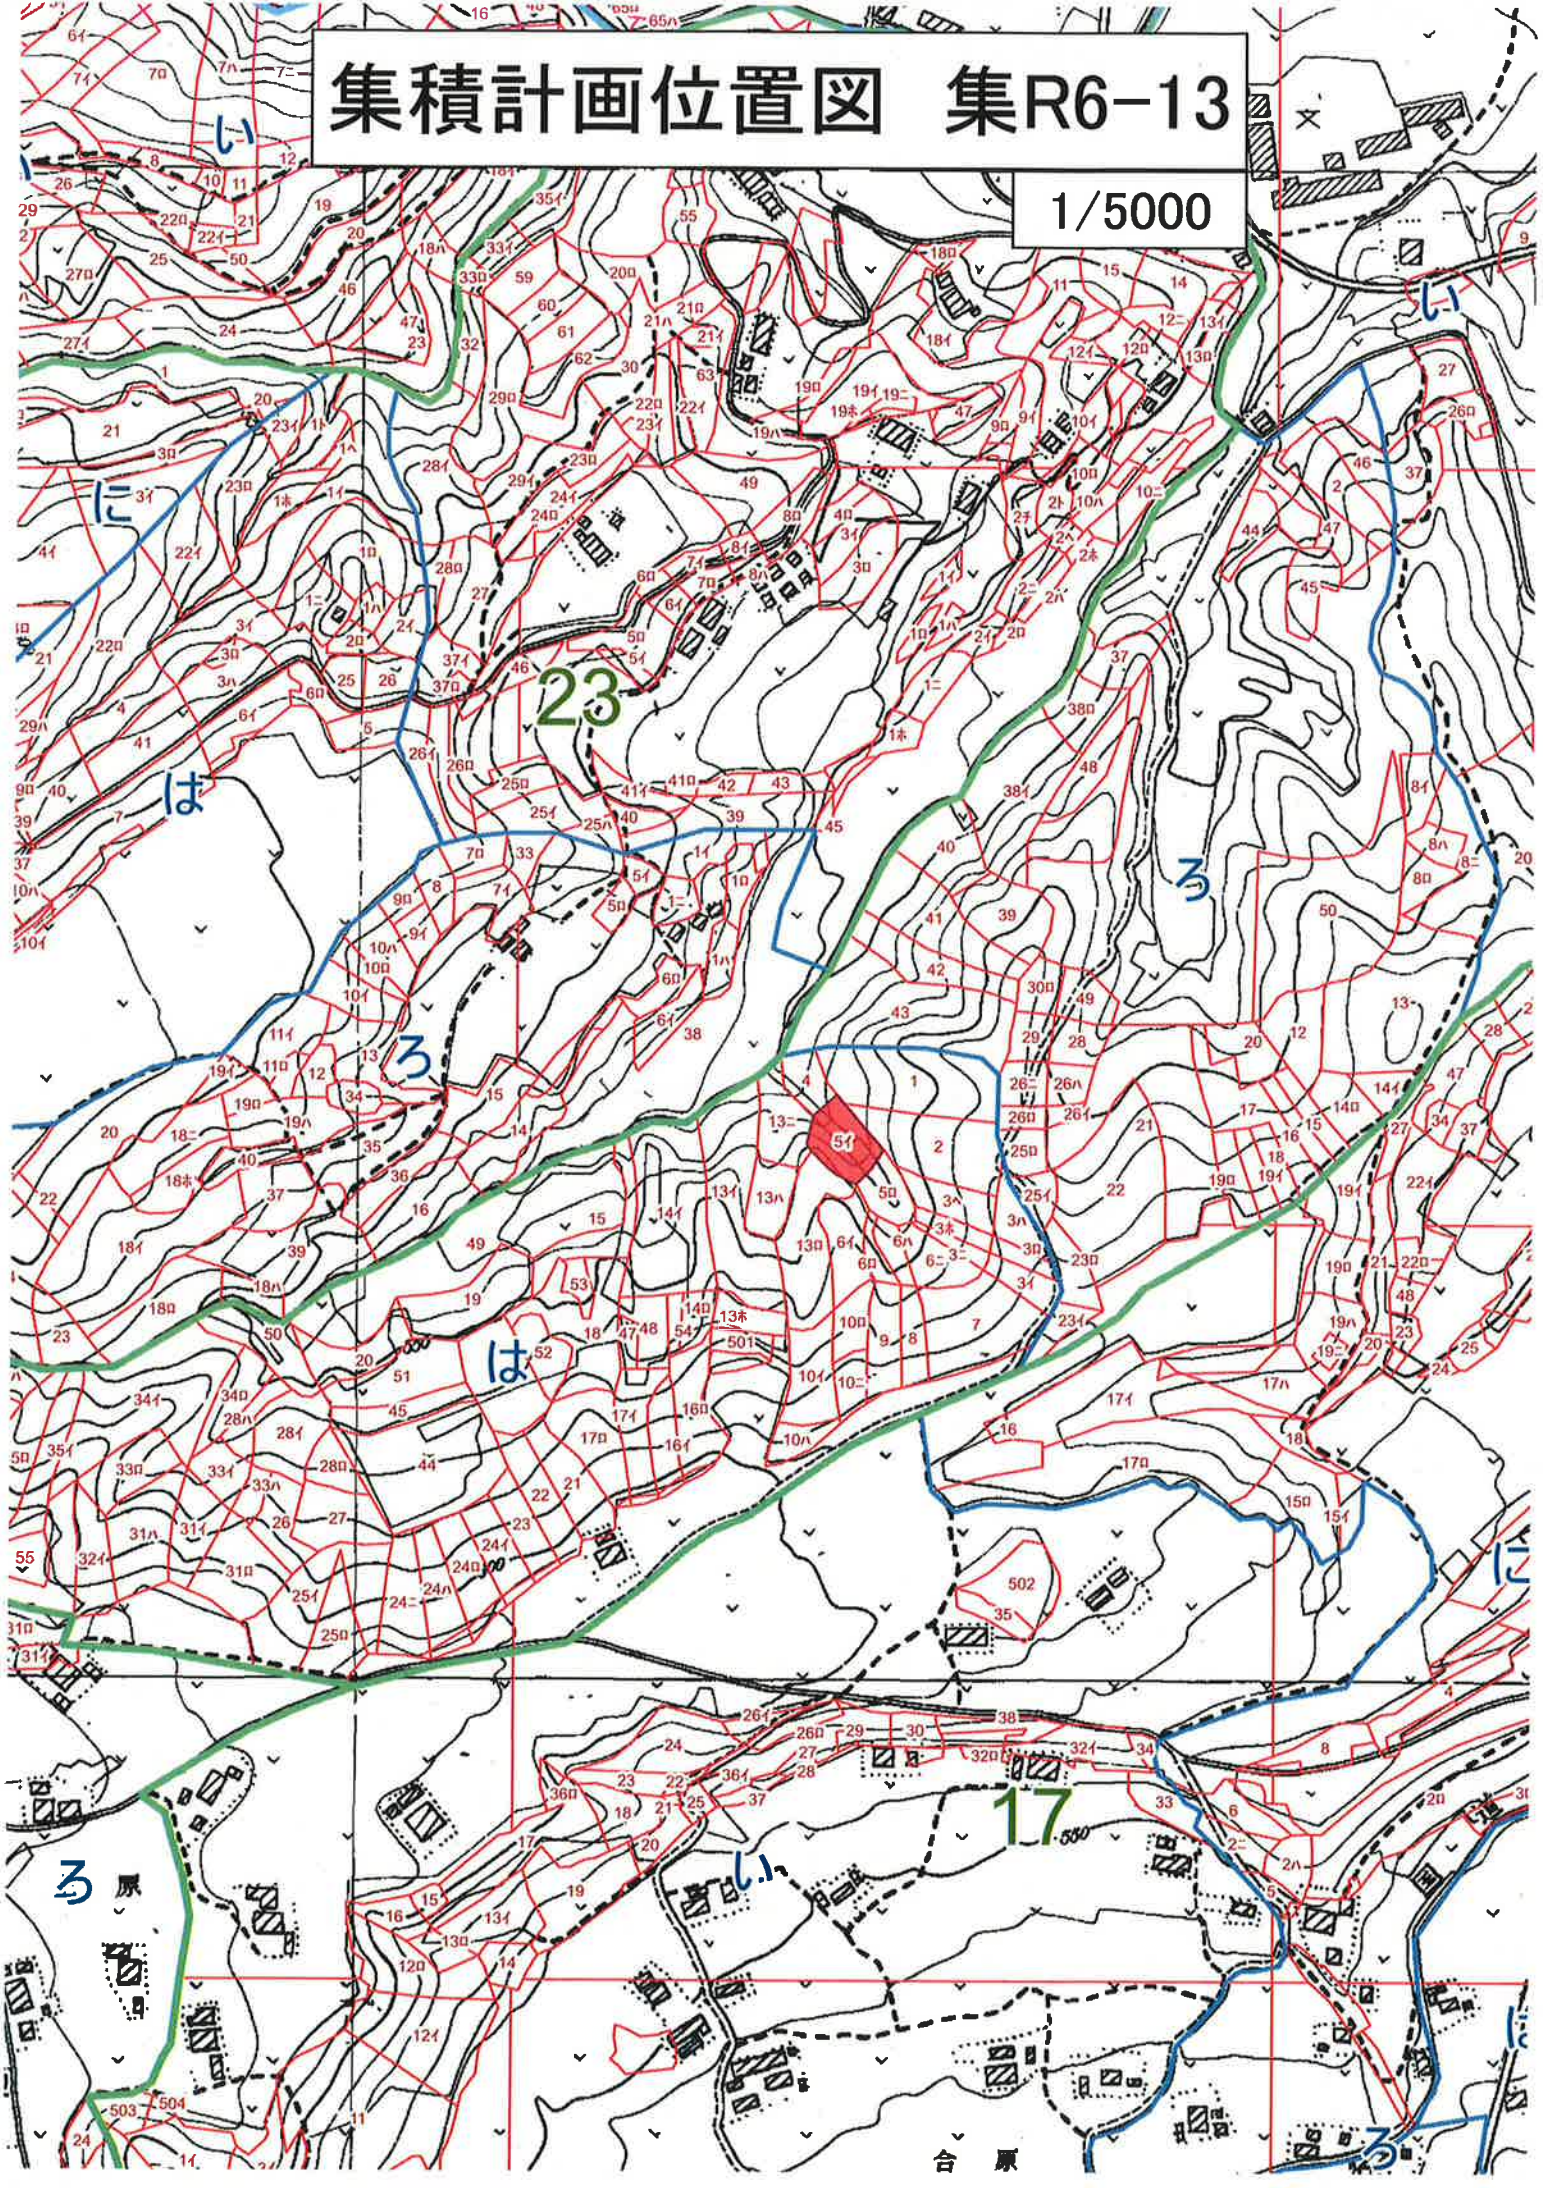


集積計画位置図 集R6-14

1/5000

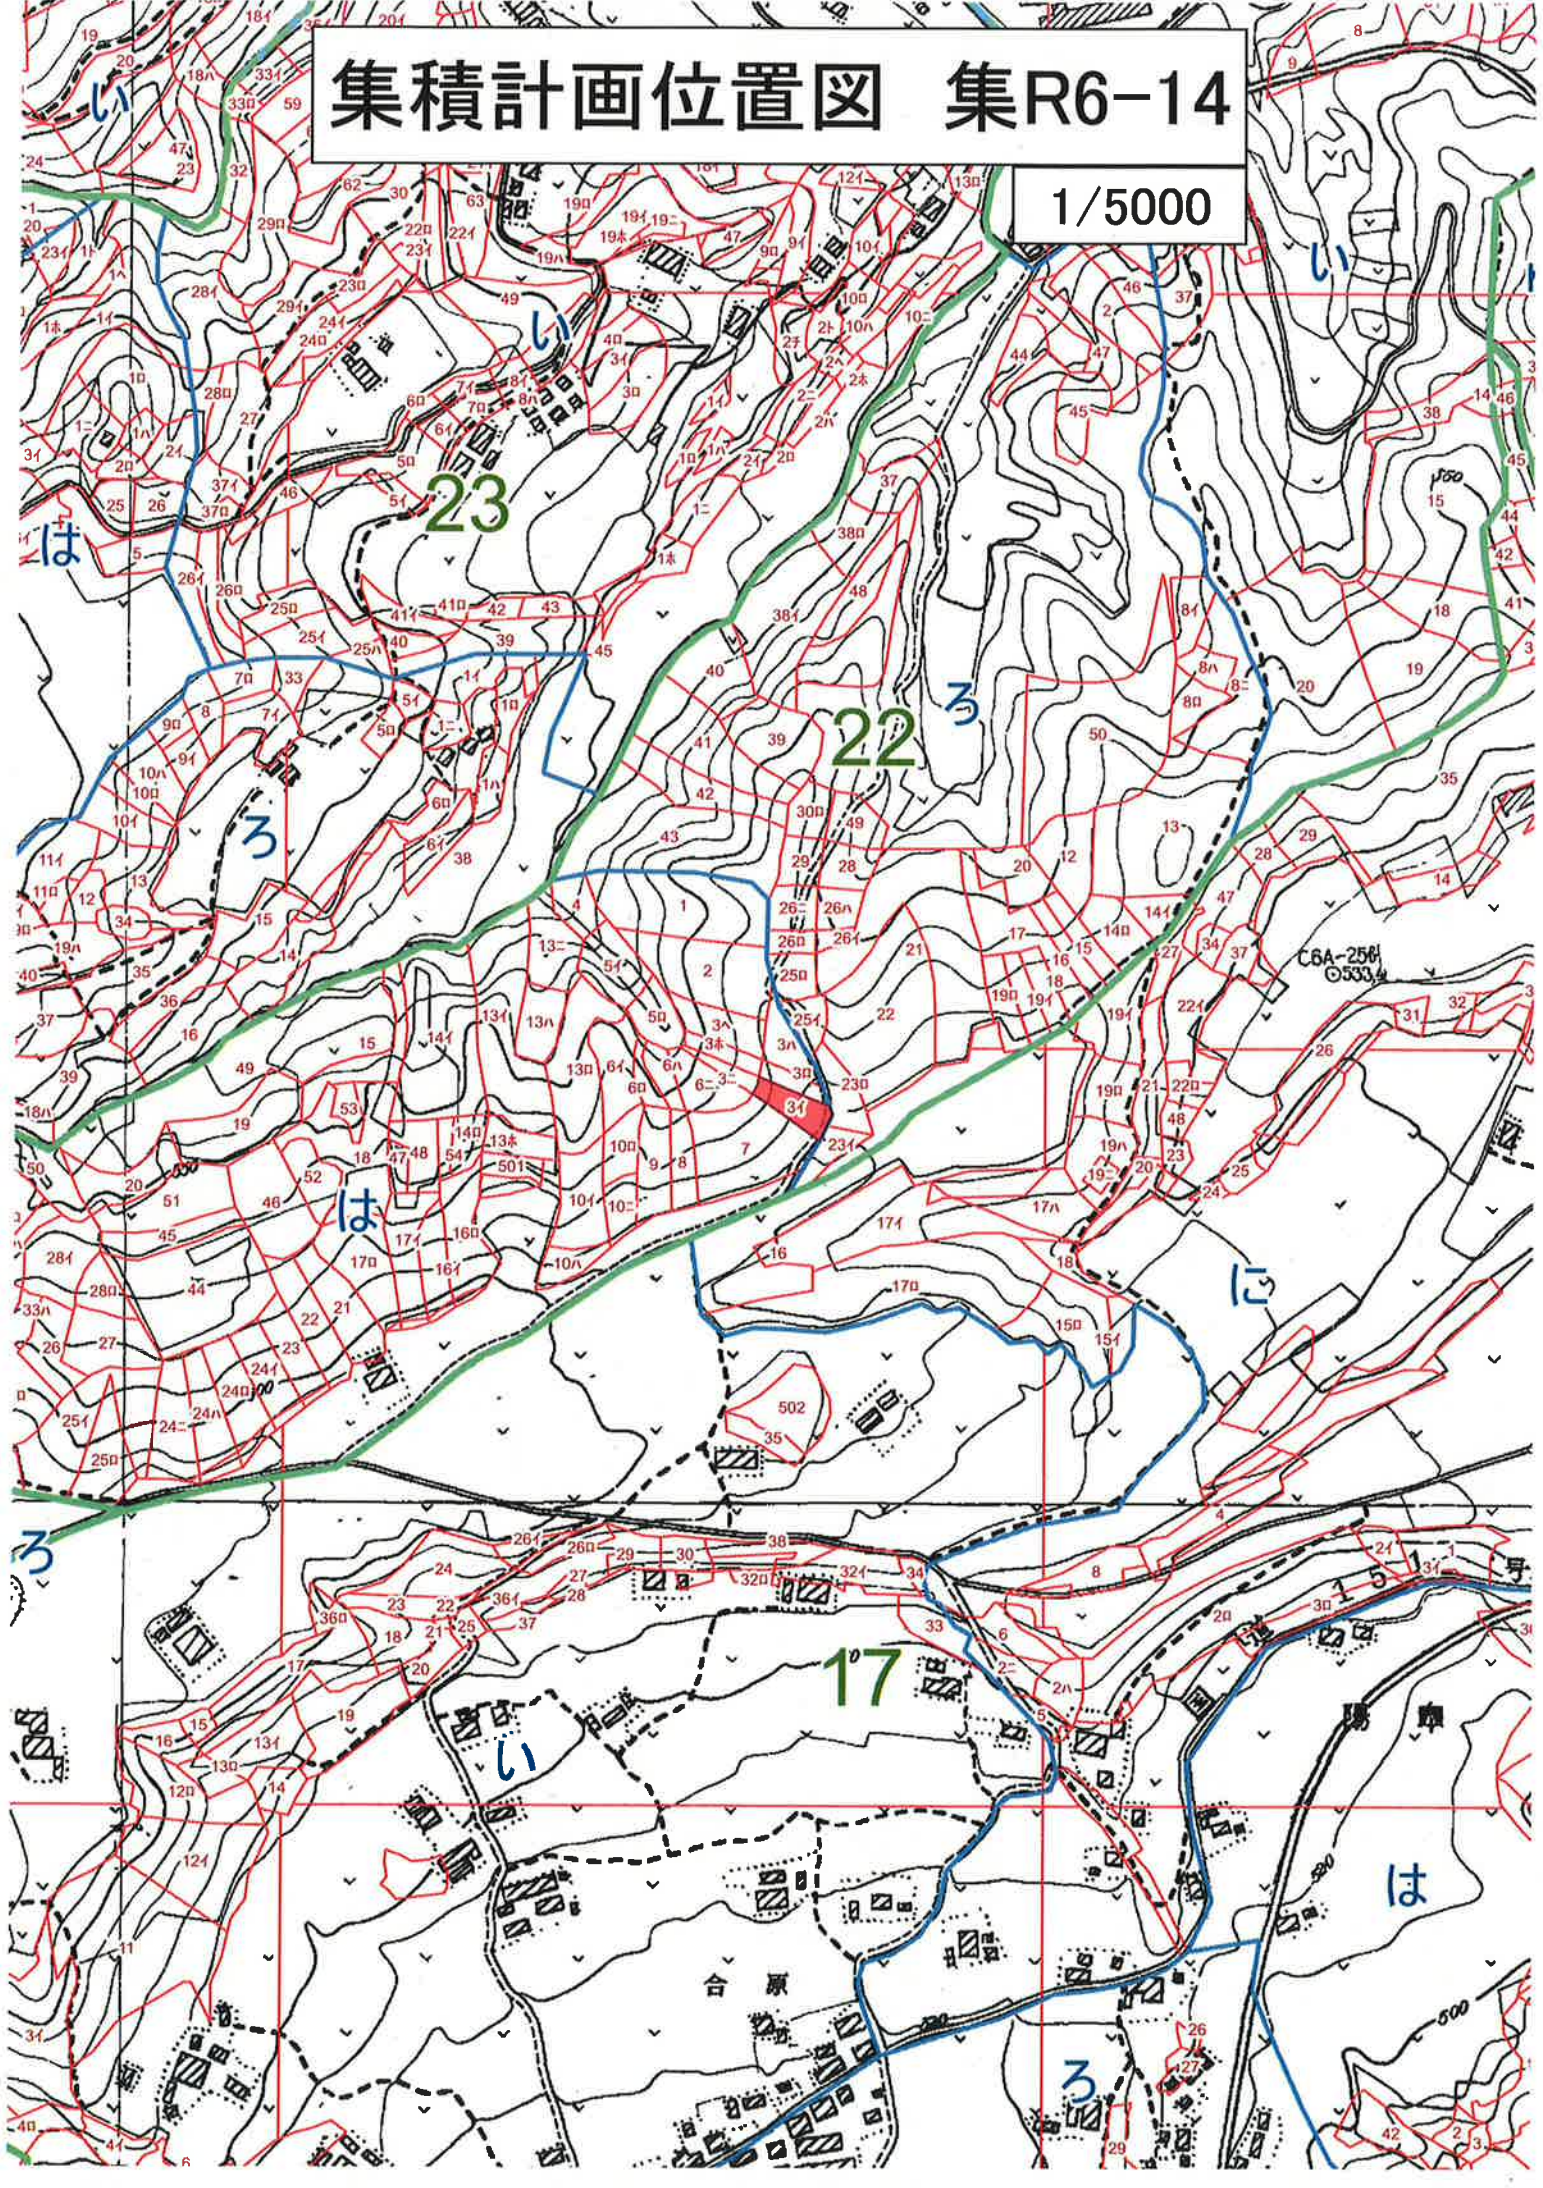


集積計画位置図 集R6-15

1/5000

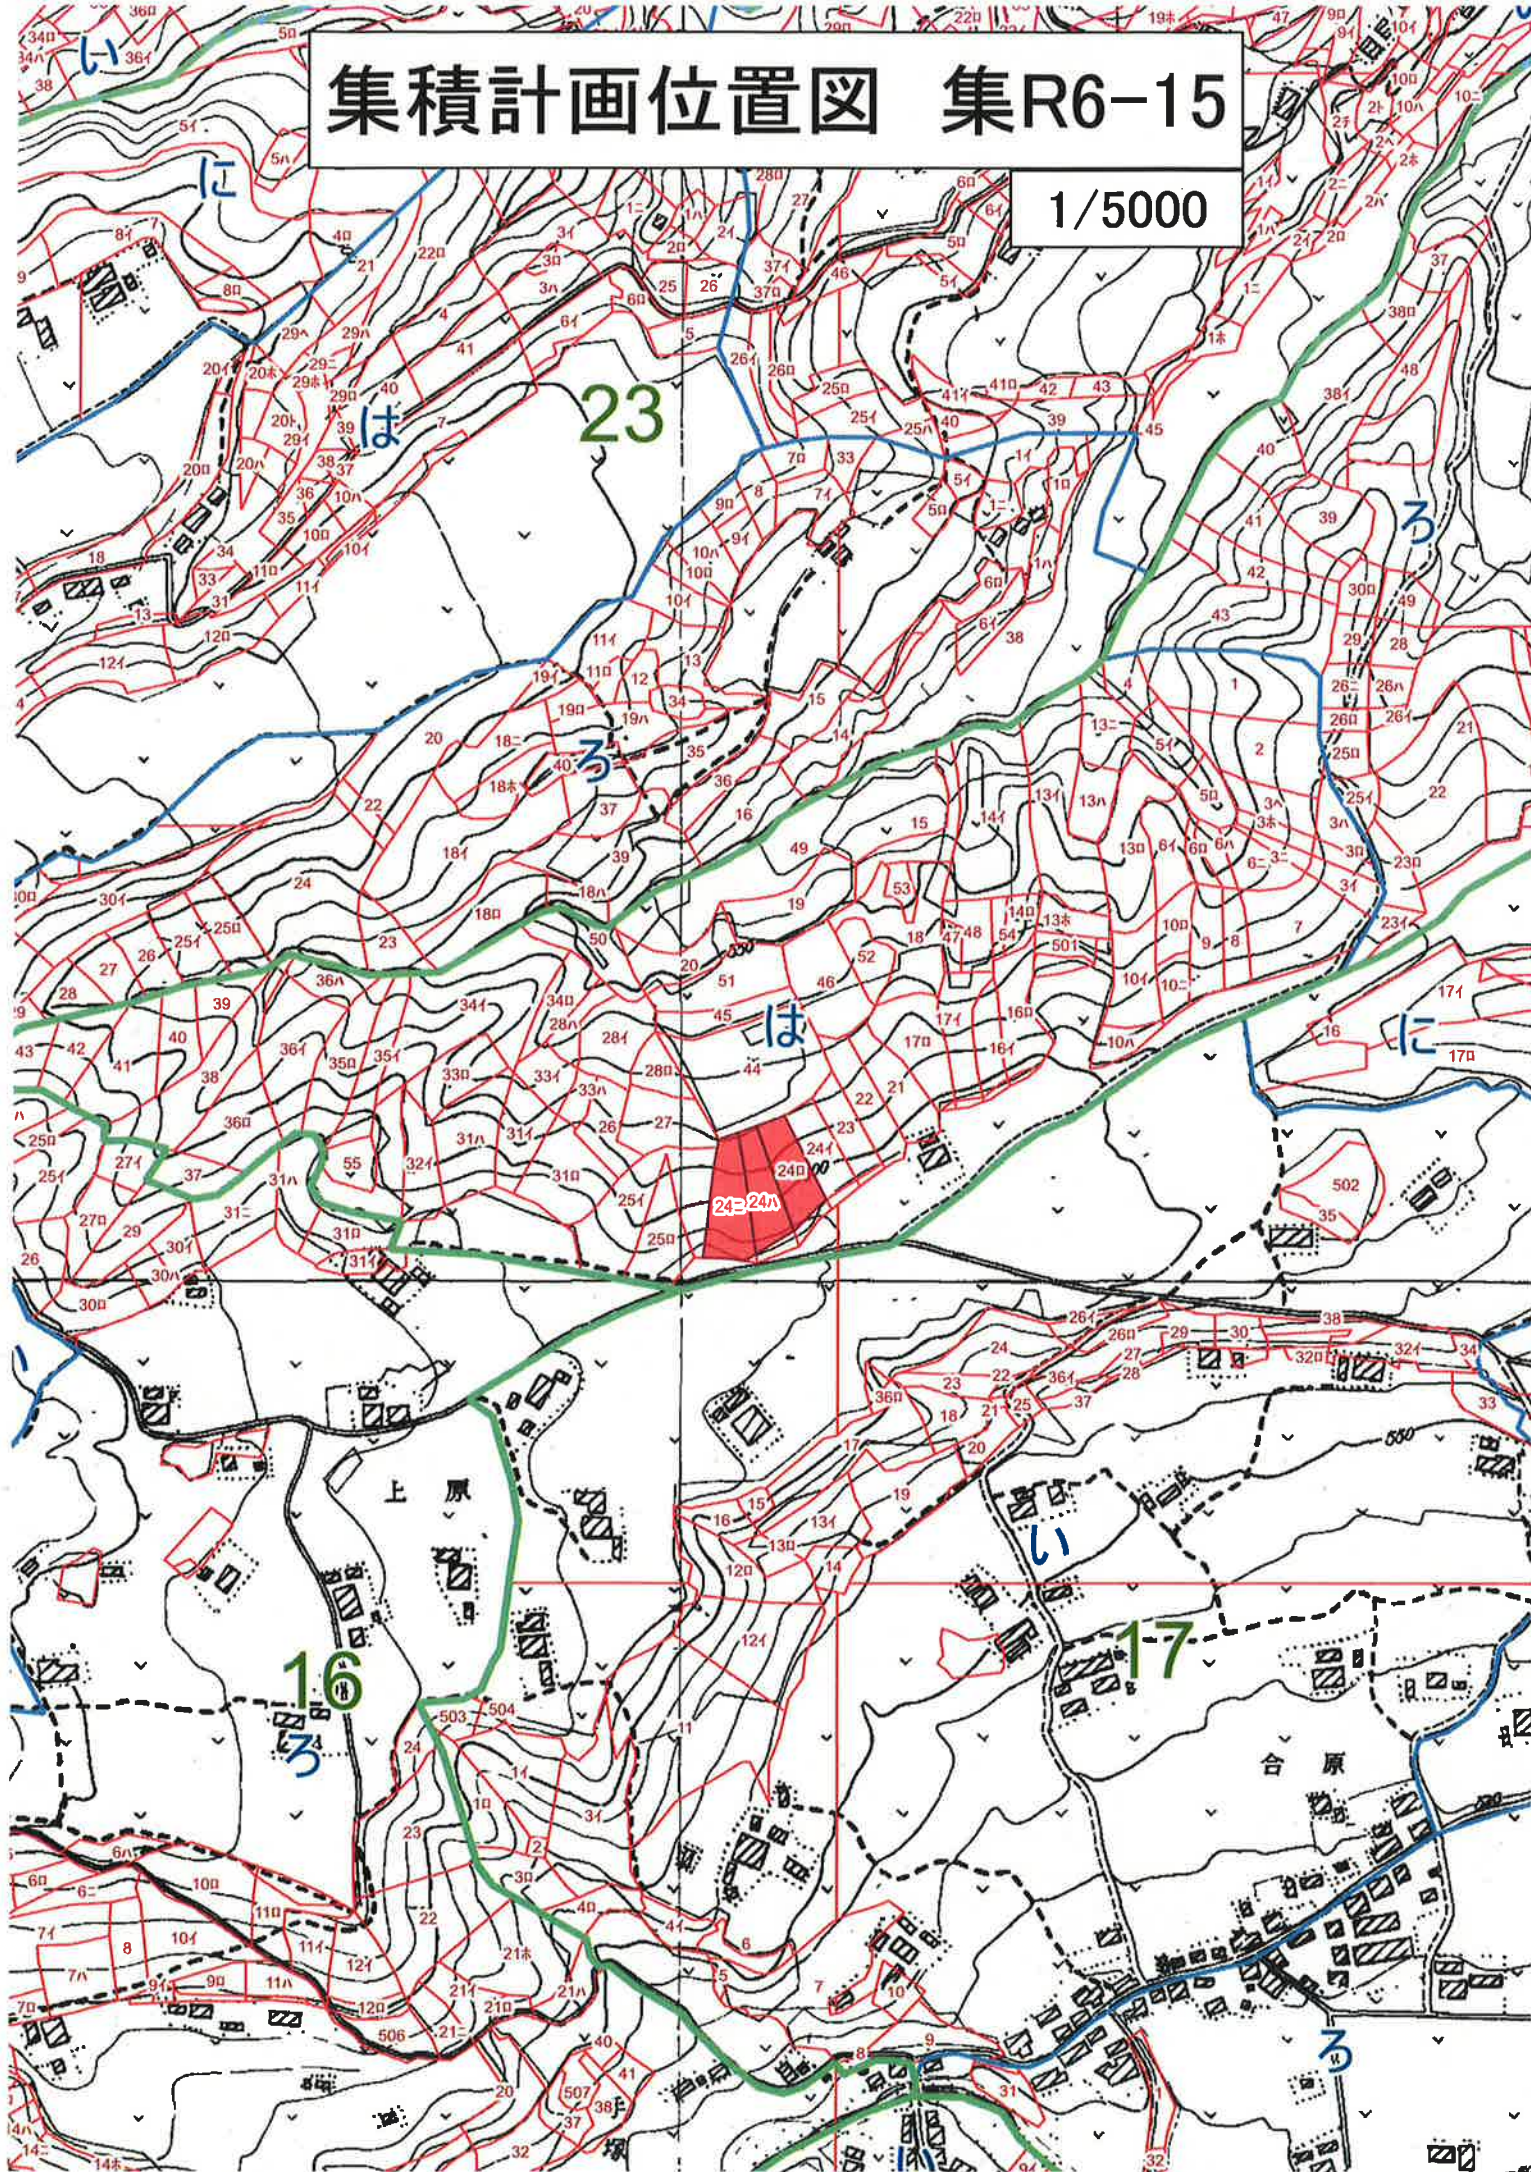

集積計画位置図 集R6-16

1/5000

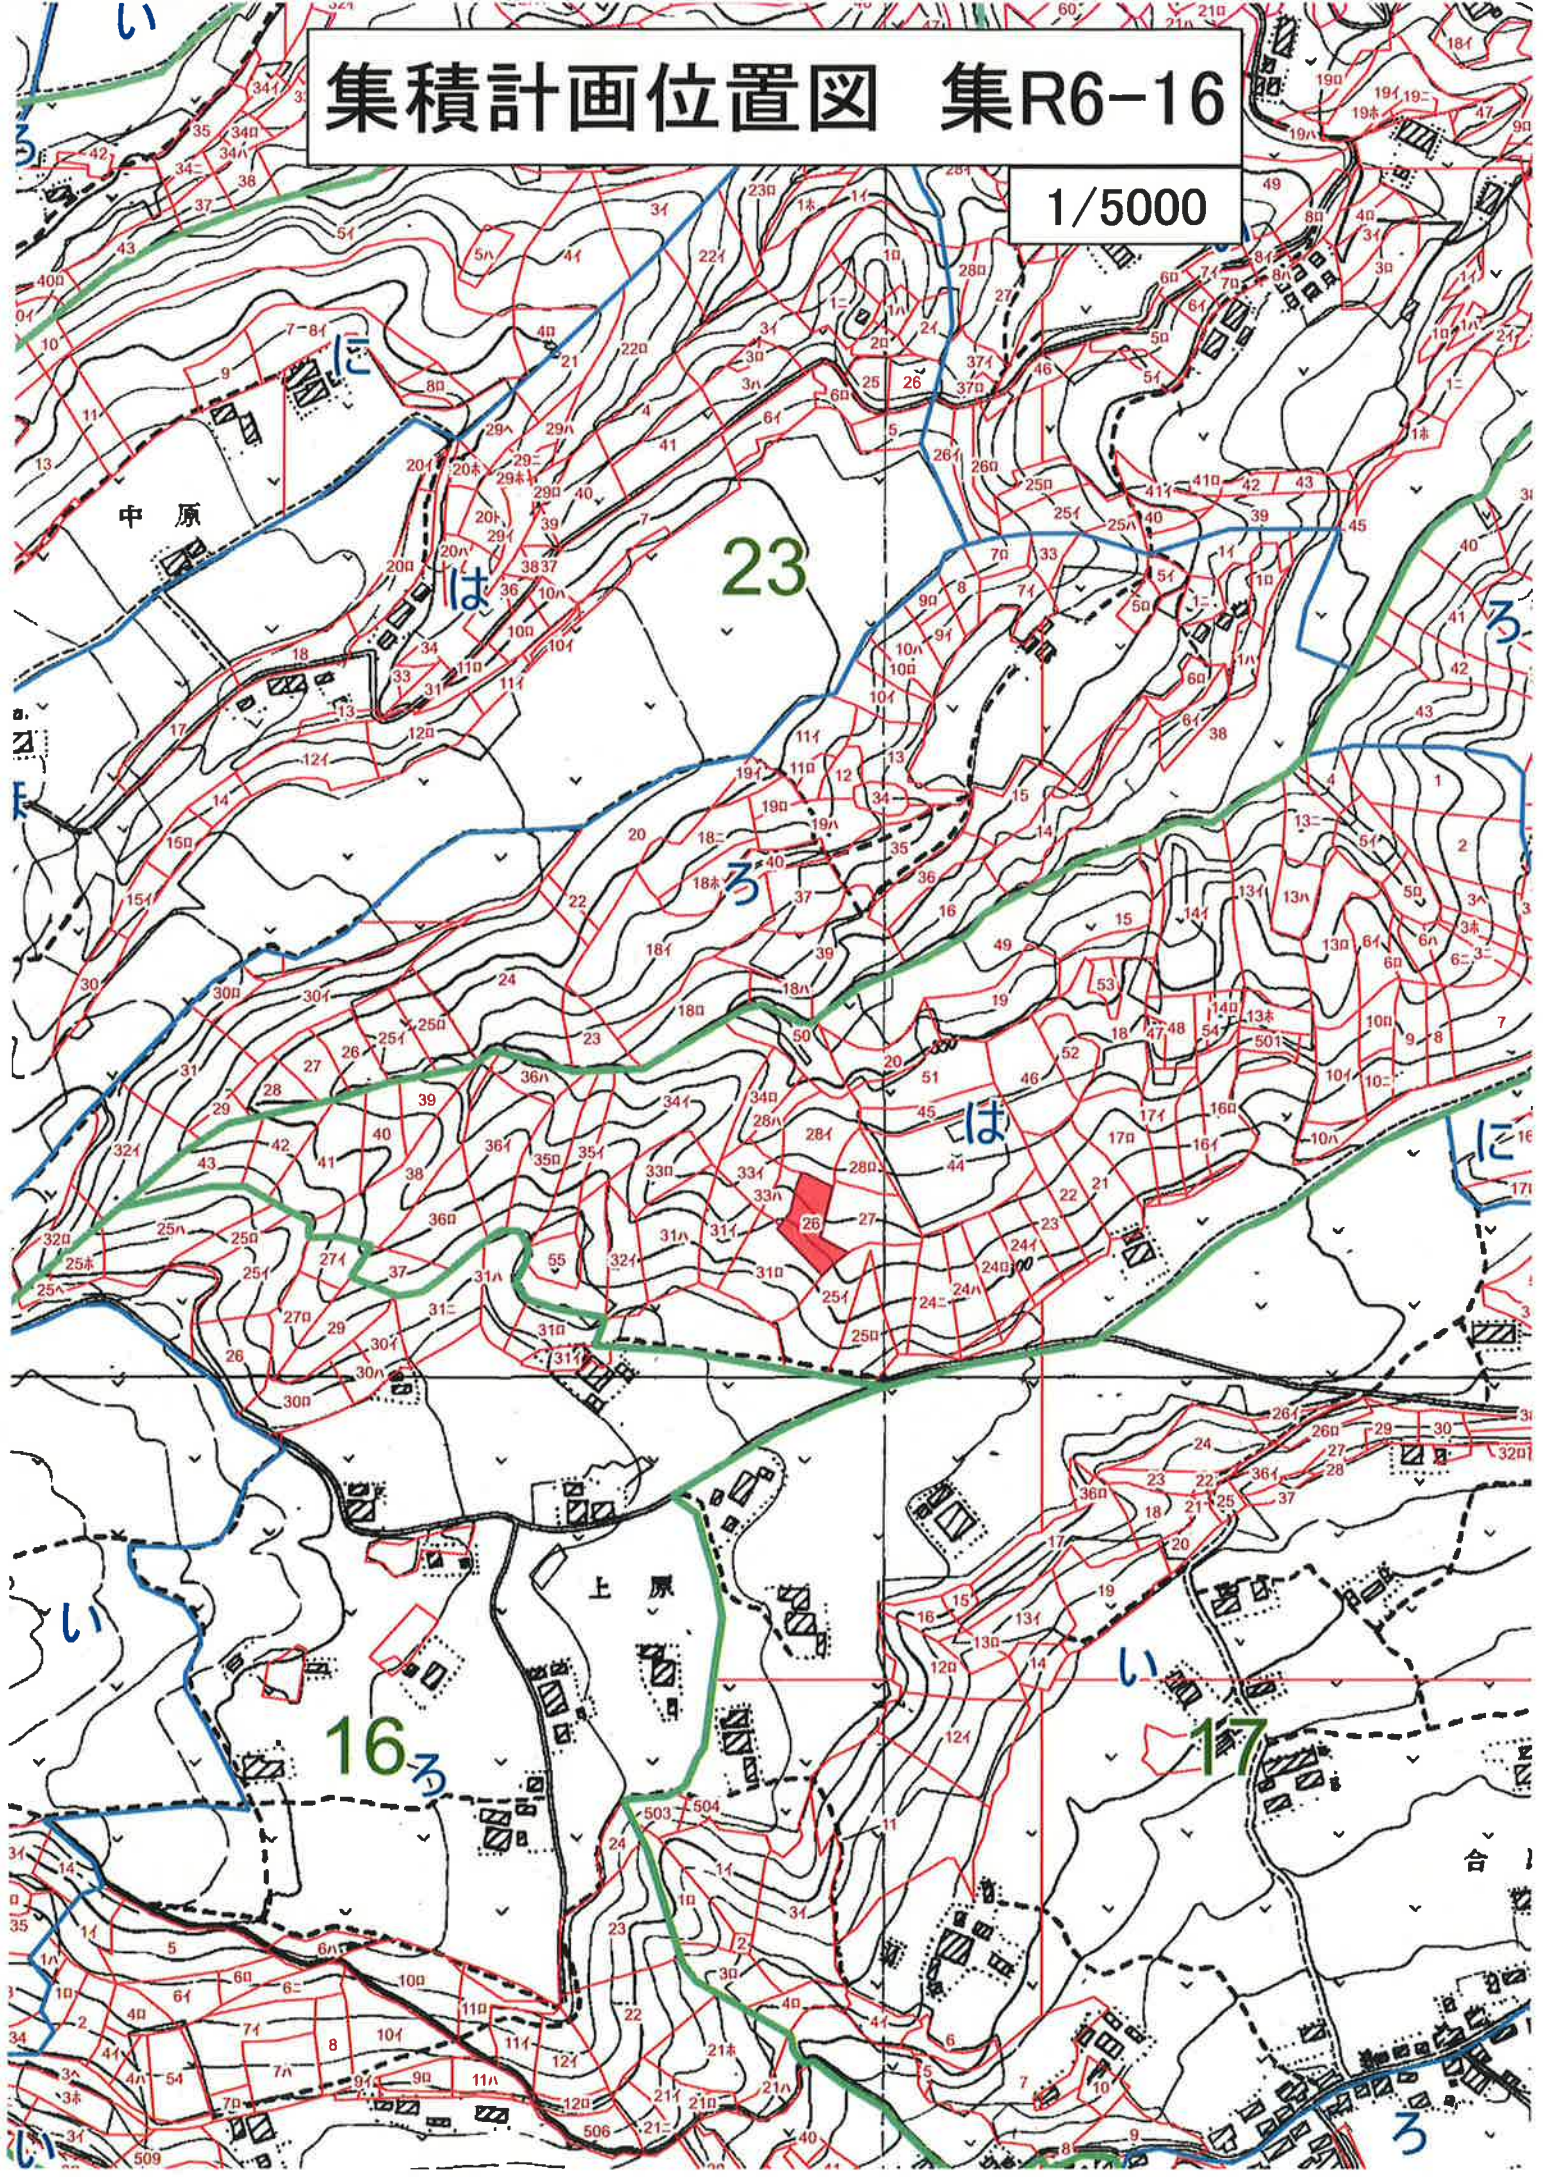

集積計画位置図 集R6-17

1/5000

中原

23

は

ろ

は

上原

16


17

い

ろ


集積計画位置図 集R6-18

1/5000

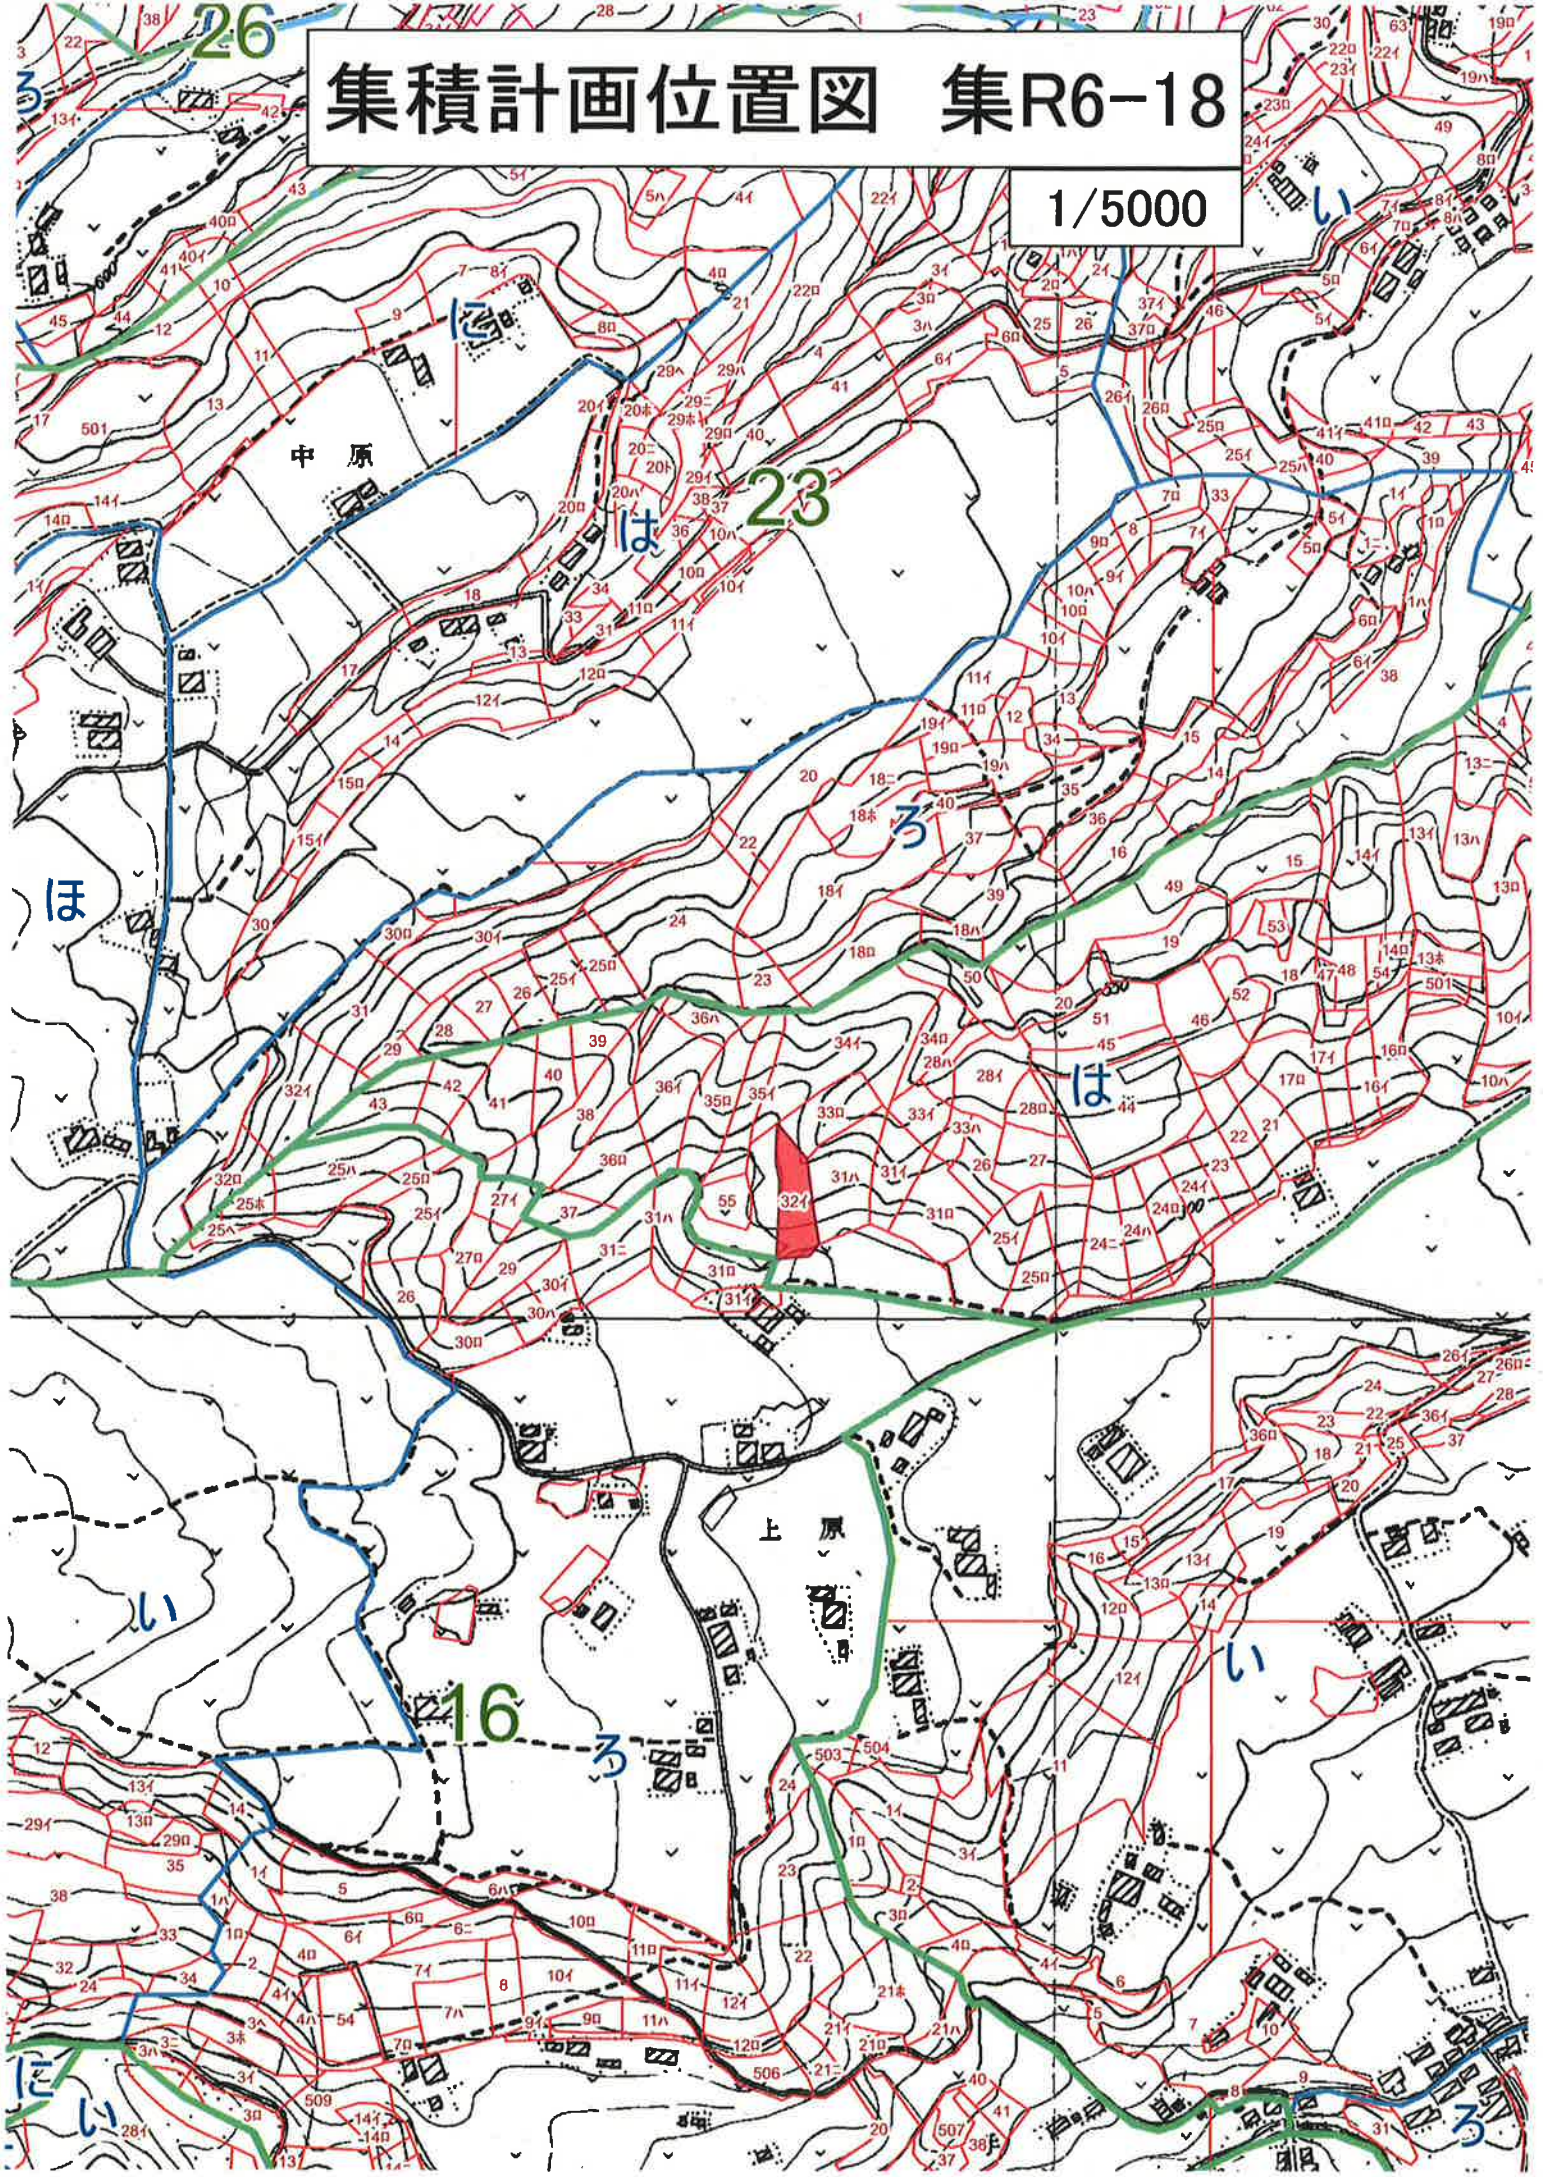

集積計画位置図 集R6-20

1/5000

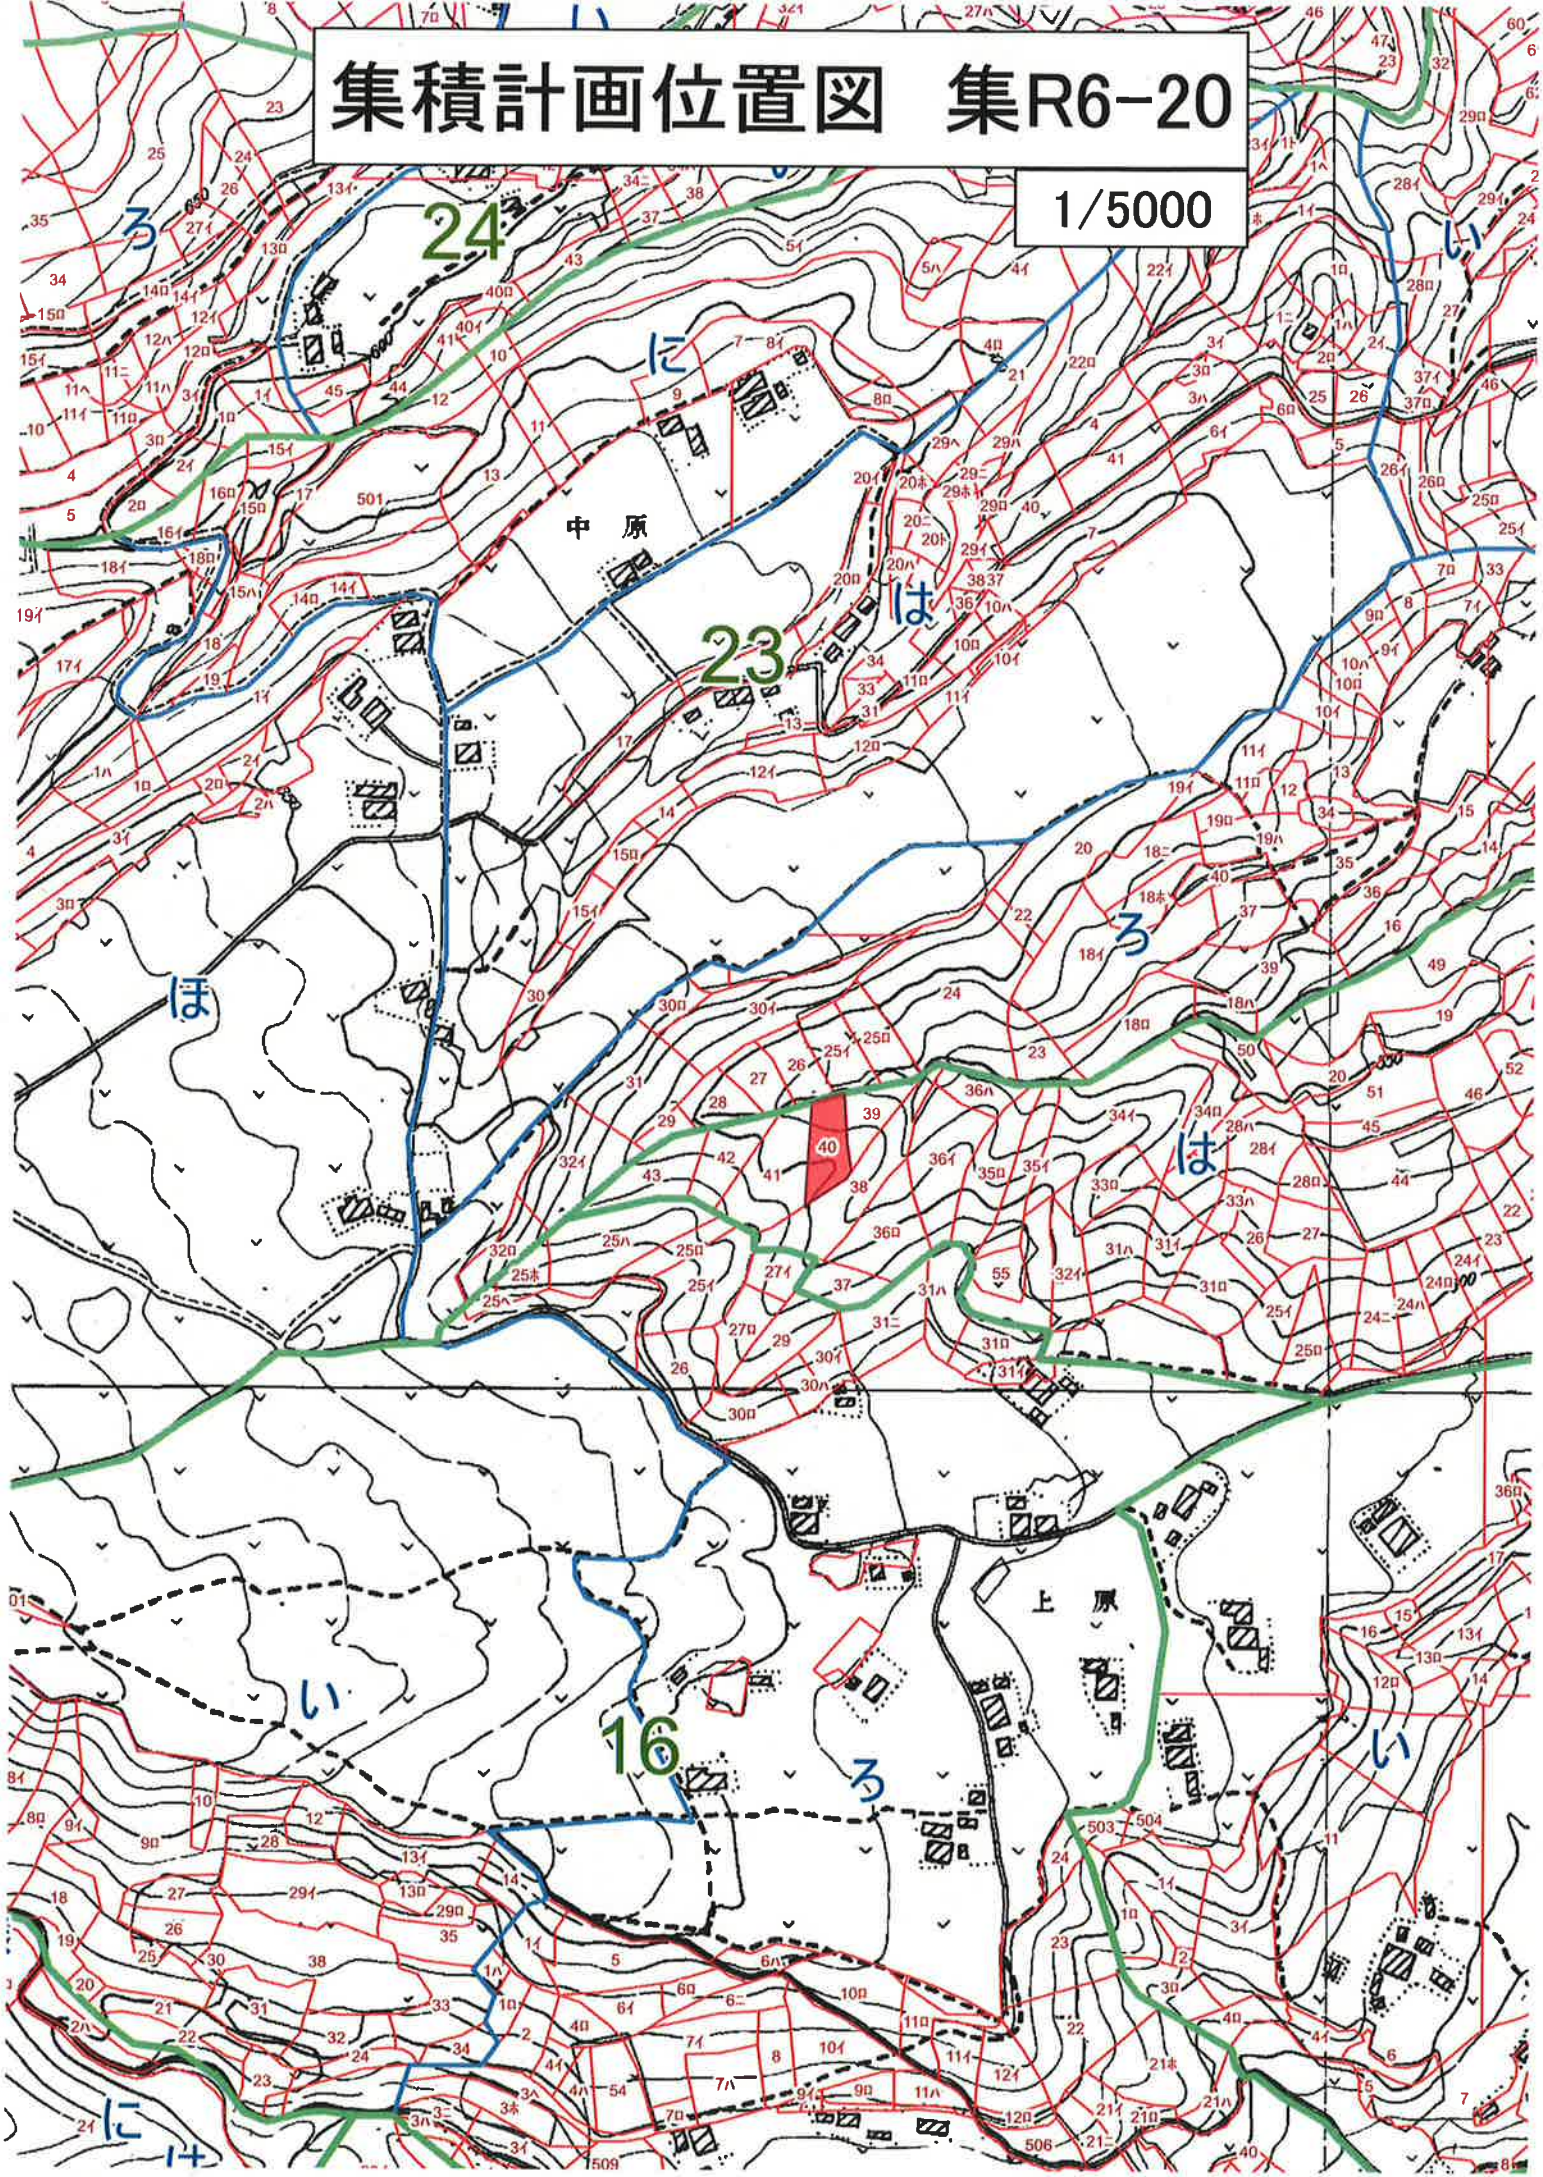

集積計画位置図 集R6-21

1/5000

